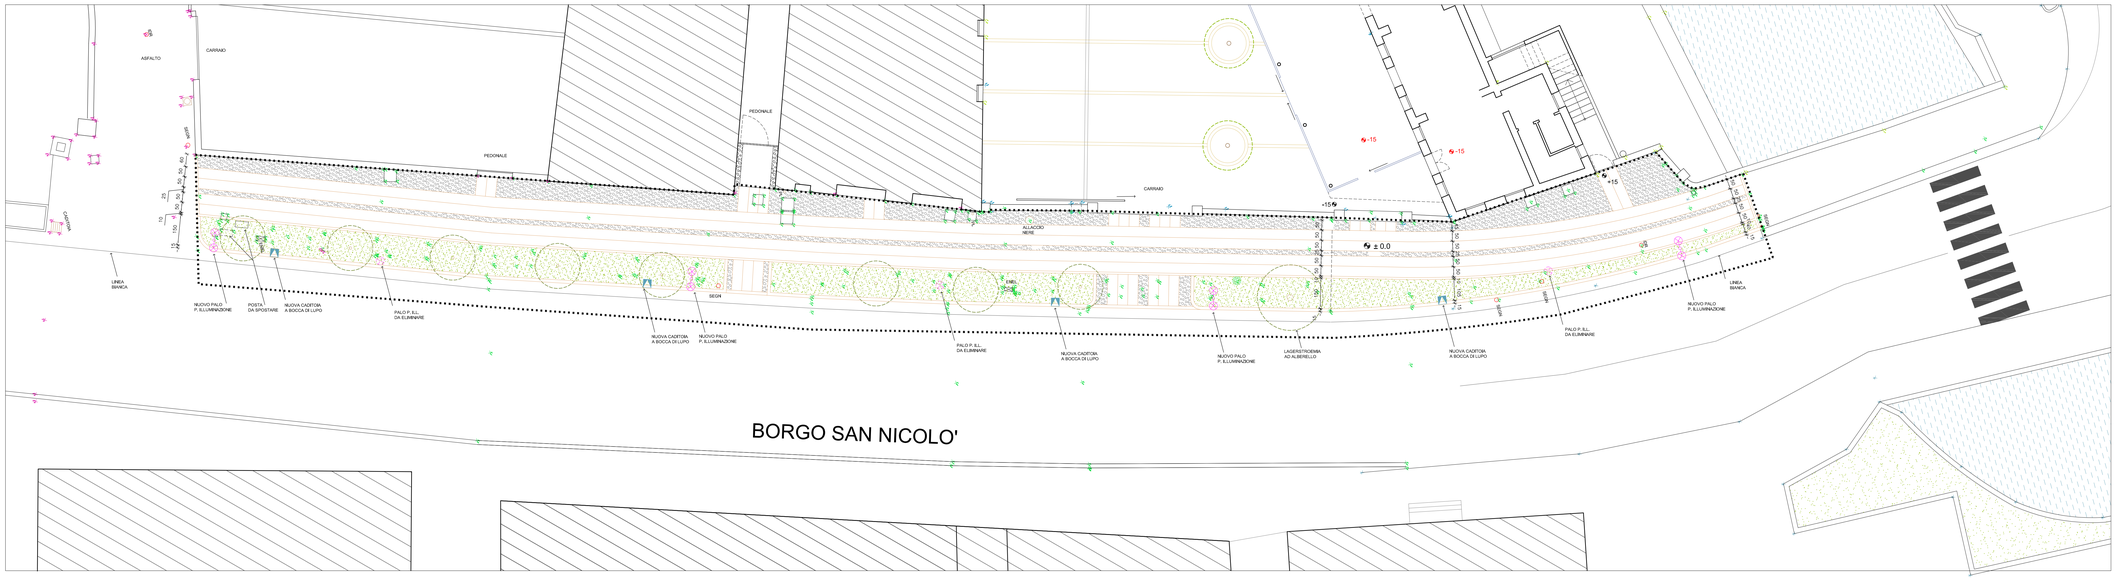

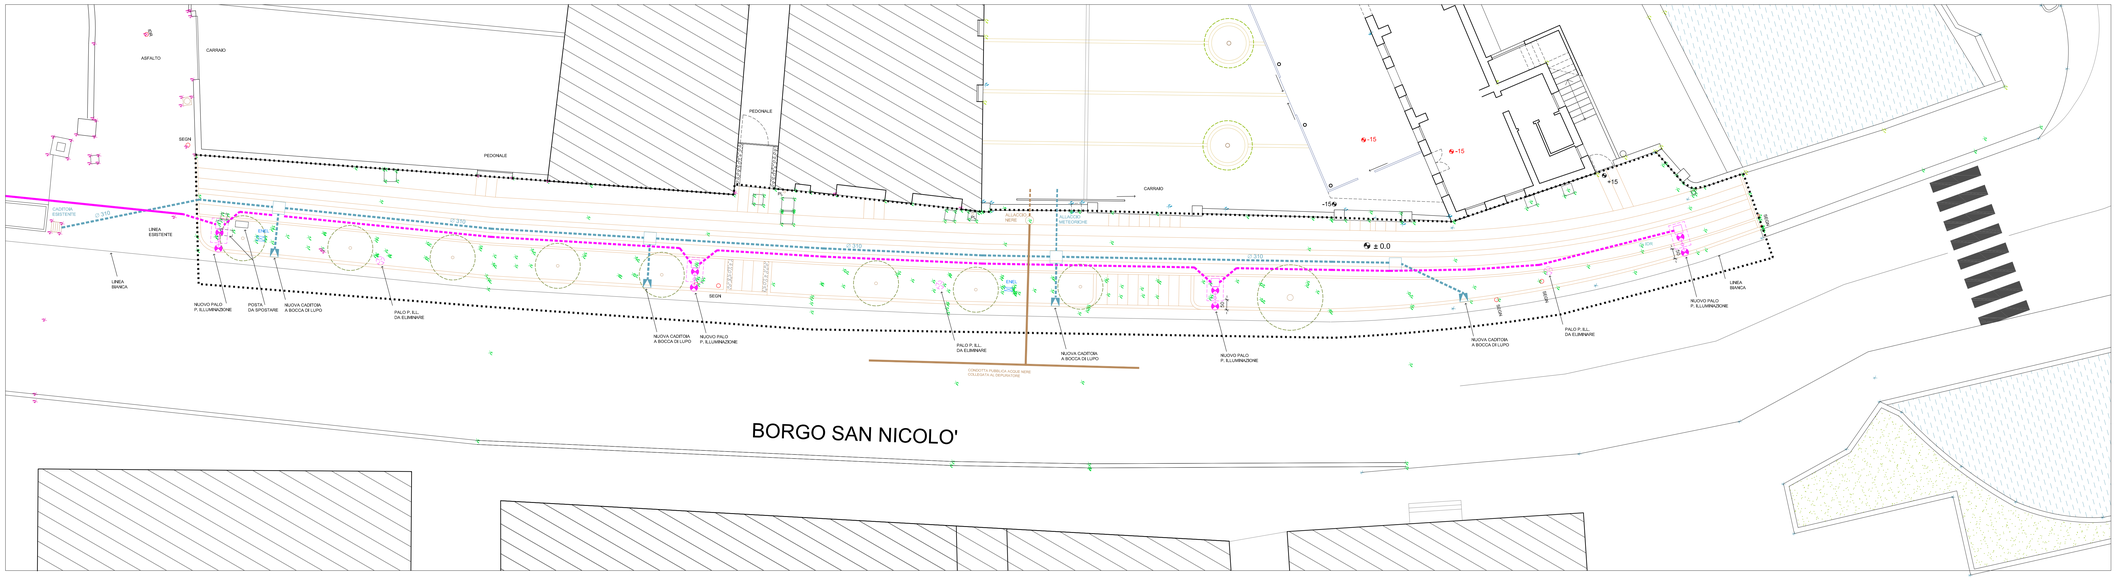

COMUNE DI PORTOGRUARO
PROVINCIA DI VENEZIA

URBANIZZAZIONE DI UN TRATTO DI MARCIAPIEDE DAL PONTE SUL VERSIOLA A VIA PANCIERA ASFALTATURA VIA PANCIERA

PROGETTO DEFINITIVO - OPERA PUBBLICA

PROGETTO

PLANIMETRIA PAVIMENTAZIONE	1:100
PLANIMETRIA RETI SOTTOSERVIZI	1:100

ACCORDO PUBBLICO-PRIVATO COMPARTO PUA n. 1

GEN 2014

COMMITTENTE: società "RUDEN s.a.s. di Anese Flavia e C."
Portogruaro (VE) - Borgo S.Agnese 35

PROGETTO
STUDIO architetti COSTA & MAITAN
Portogruaro - via Versiola 16/1 tel 0421 280 662

TAV 3m

Questo disegno è di nostra esclusiva proprietà a termini di legge - è vietata la riproduzione non autorizzata o la concessione a terzi
DATA ELABORAZIONE:
Z:\Archivio generale progetti\CONTE Riccardo - RUDEN ass\3 Definitivo MARCIAPIEDE - giu 2014\Tav. 1m - 2m - 3m Marciapiede gen 2014.dwg\N
DATA ULTIMO SALVATAGGIO: 9-giu-14\S

AREA DI INTERVENTO MARCIAPIEDE IN PIETRA

RETE FOGNATURA NERA ESISTENTE COLLEGATA AL DEPURATORE GRES D200

RETE FOGNATURA METEORICA PROGETTO

RETE FOGNATURA PROGETTO ACQUE NERE

POZZETTI IN CLS 40*40 PER CADITOIA A BOCCA DI LUPO - SINGOLA

POZZETTI IN CLS 60*60 RACCORDO

RETE PUBBLICA ILLUMINAZIONE ESISTENTE

RETE PUBBLICA ILLUMINAZIONE PROGETTO

PUNTO LUCE H 5 m - DOPPIO