

CONSORZIO DI BONIFICA VENETO ORIENTALE
 Portogruaro - San Donà di Piave (VE)

PROVINCIA DI VENEZIA
 Comune di Portogruaro

PIANO REGOLATORE DELLE ACQUE



12C **CARTA DEGLI INTERVENTI**



Redattori
 Dott. Ing. Sergio Grego Dott. Ing. Giulio Pianon Dott. Agr. Graziano Paulon

Collaboratori
 Dott. Ing. Ornella Oliva Dott. Ing. Erika Grigolato Dott. Ing. Mario Cavalario

10 ottobre 2014

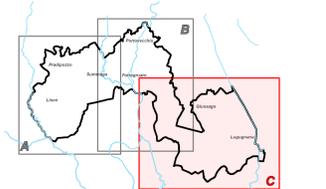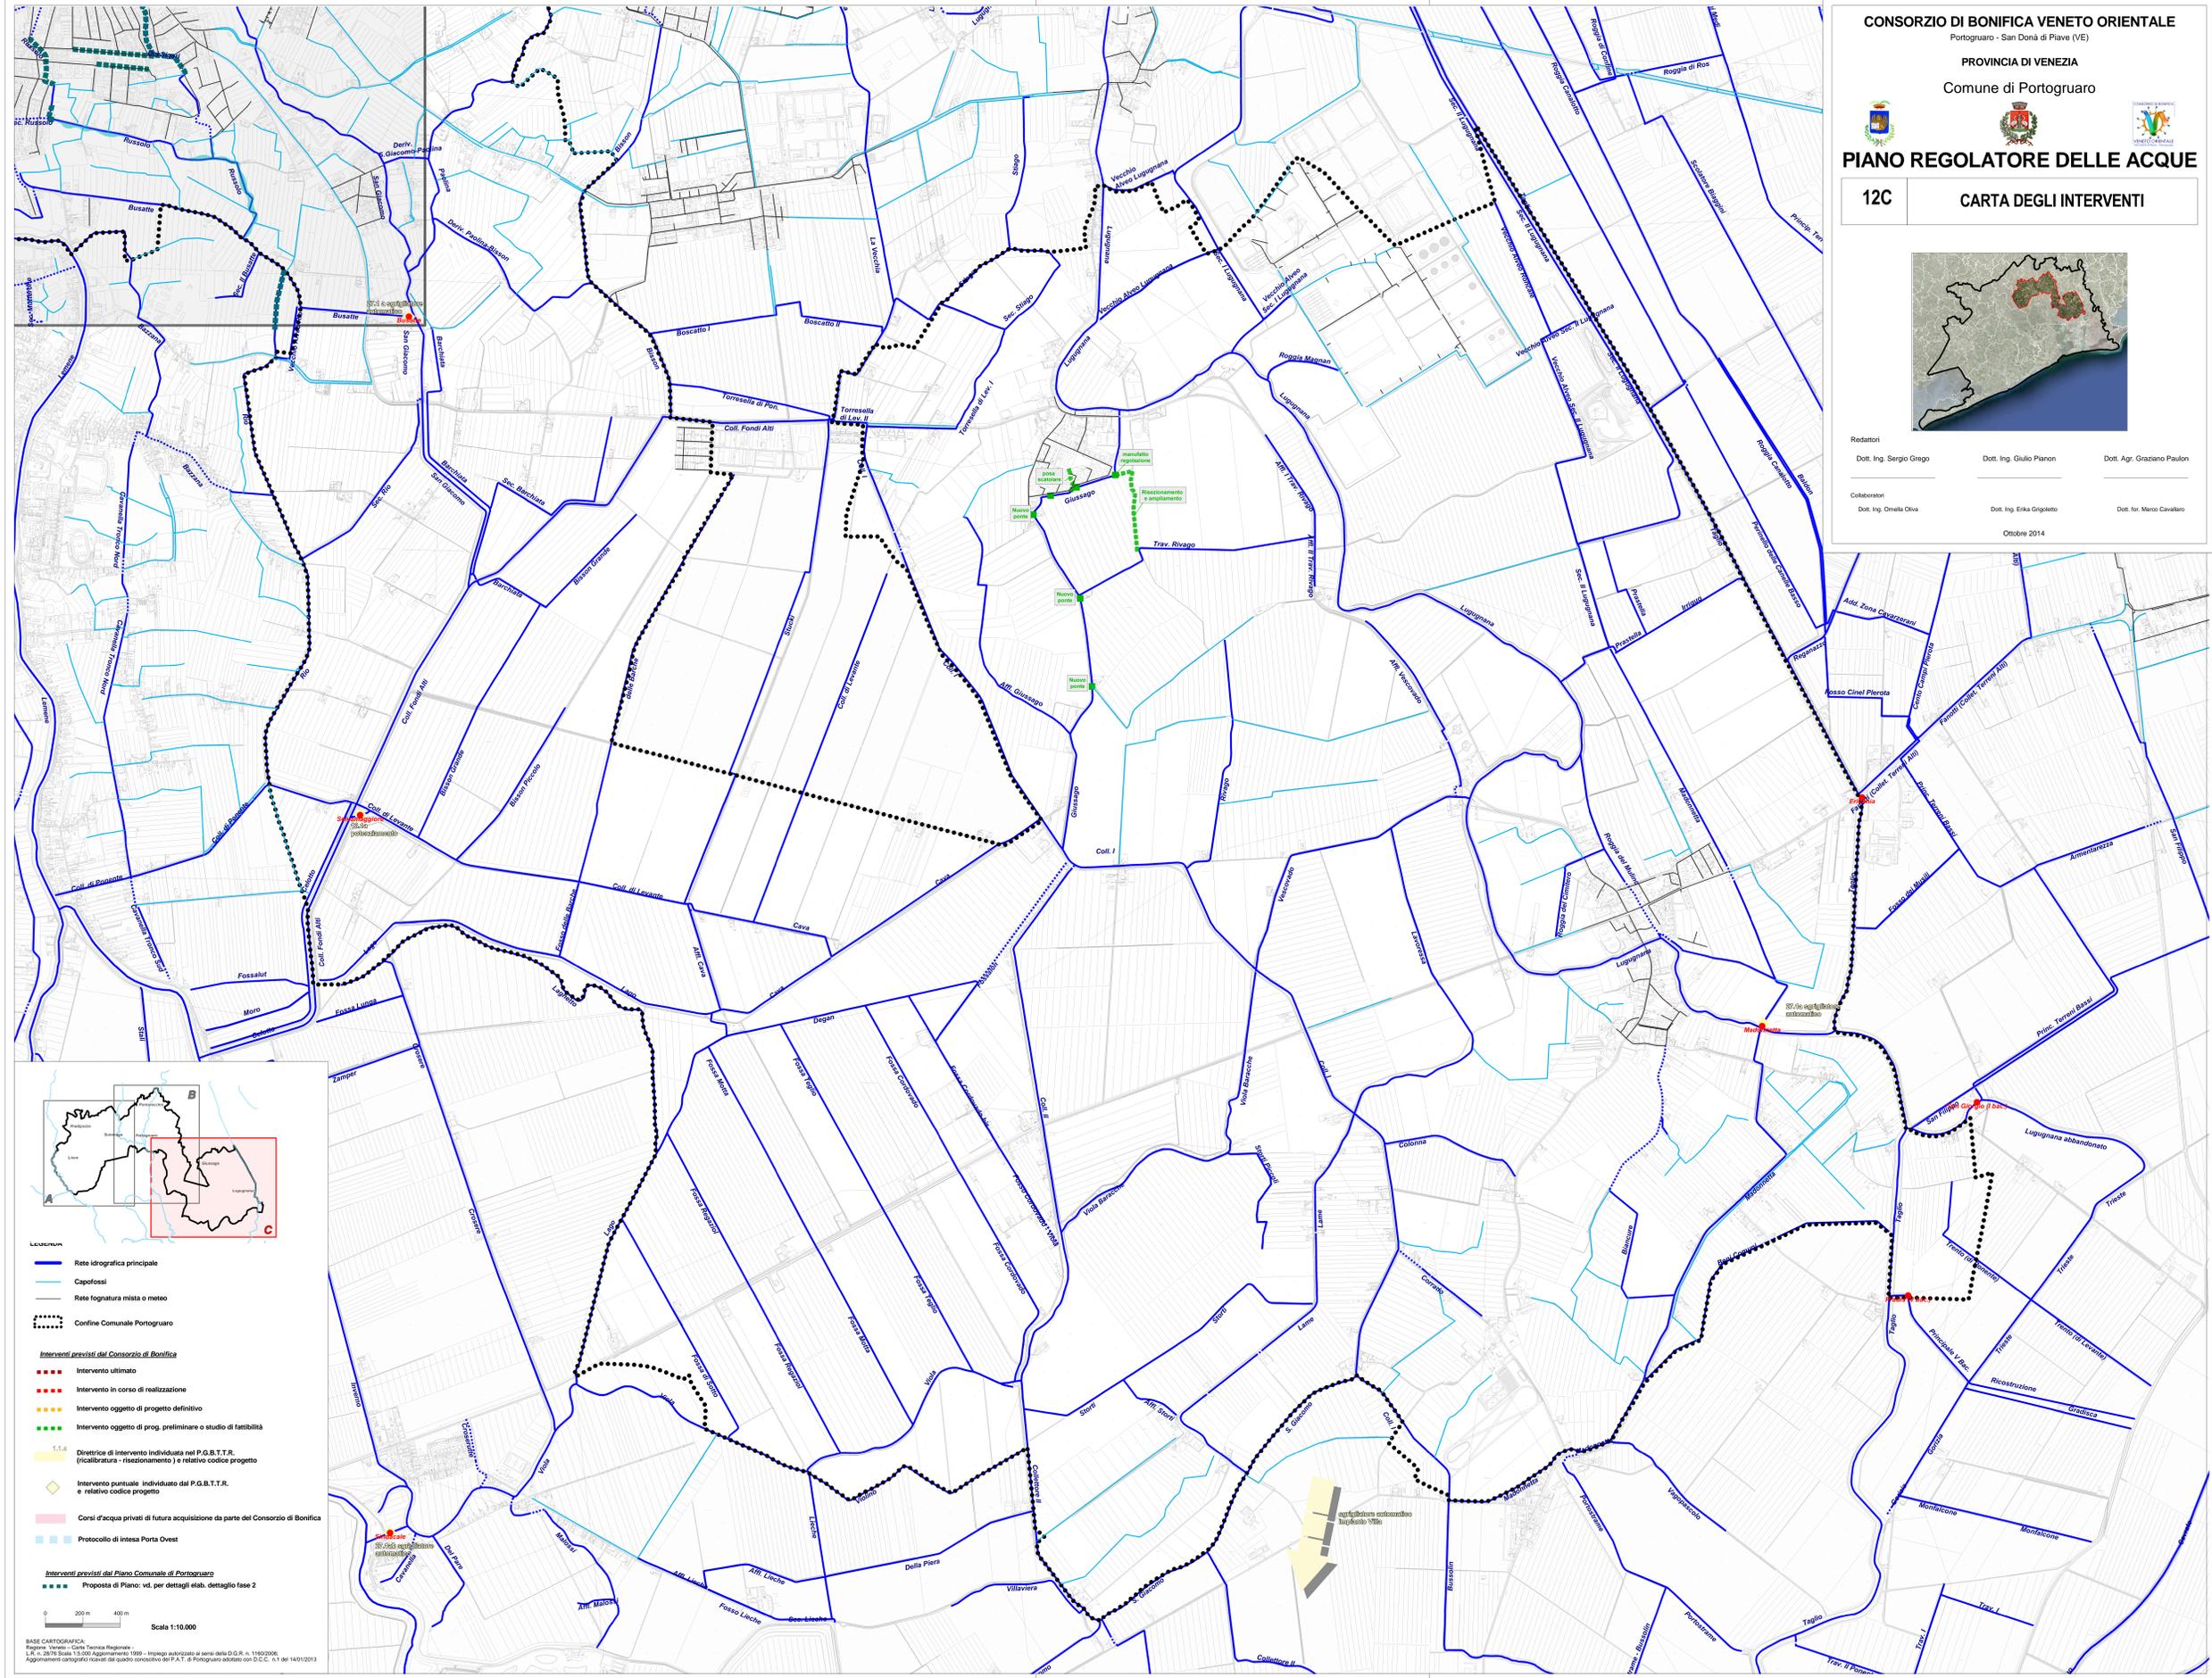

- LEGENDA**
- Rete idrografica principale
 - Capofossi
 - Rete fognatura mista o meteo
 - Confine Comune Portogruaro
- Interventi previsti dal Consorzio di Bonifica**
- Intervento ultimato
 - Intervento in corso di realizzazione
 - Intervento oggetto di progetto definitivo
 - Intervento oggetto di prop. preliminare o studio di fattibilità
- 1:1,6**
- Delineazione di intervento individuata nel P.G.B.T.T.R. (riclassificazione - riassetto) e relativo codice progetto
 - Intervento puntuale individuato dal P.G.B.T.T.R. e relativo codice progetto
- Corsi d'acqua privati di futura acquisizione da parte del Consorzio di Bonifica
- Protocollo di Intesa Porta Ovest
- Interventi previsti dal Piano Comunale di Portogruaro**
- Proposta di Piano: v.l. per dettagli elab. dettaglio fase 2
- 0 200m 400m **Scala 1:10.000**
- BASE CARTOGRAFICA:
 Regione Veneto - Carta Tecnica Regionale
 L.6 n. 2876/2011 (S. 1) 2009 Approvazione 1999 - Impiego autorizzato ai sensi della D.G.R. n. 1180/2006.
 Aggiornamenti cartografici forniti dai quattro consorzi del P.A.T. di Portogruaro adottati con D.C.C. n.1 del 14/01/2013