

SEZIONE N. : A1

SCALA 1:200

QT.RIF. 6,000

QUOTE TERRENO	14.690	15.413
DIST. PARZIALI TERRENO	1.439,0	3.264
DIST. PROG. TERRENO	0,000	7.597

SEZIONE N. : C1

QT.RIF. 6,000

QUOTE TERRENO	14.707	14.459	13.990	13.788	14.477	14.837
DIST. PARZIALI TERRENO	6.841	1.038,0	1.283	6.637		
DIST. PROG. TERRENO	0,000	6.841	6.837	13.970,220		16.857

SEZIONE N. : C5

QT.RIF. 4,000

QUOTE TERRENO	13.704	13.120	11.842	11.877	12.828	13.386
DIST. PARZIALI TERRENO	7,090	1.967	0,044,019	7,889		
DIST. PROG. TERRENO	0,000	7,090	9,070,000,019			16,009

SEZIONE N. : A2

QT.RIF. 6,000

QUOTE TERRENO	14.706	14.584	14.003	14.848	15.216
DIST. PARZIALI TERRENO	3,866	1,070,000,030	6,005		
DIST. PROG. TERRENO	0,000	3,866	6,005,73,737		12,822

SEZIONE N. : A3

QT.RIF. 6,000

QUOTE TERRENO	14.673	14.770	14.345	13.937	13.590	13.935	14.461	15.049
DIST. PARZIALI TERRENO	5,026	1,430,010	2,791	2,476	1,271	4,250		
DIST. PROG. TERRENO	0,000	5,026	7,089,936	10,717	13,194,445			16,774

SEZIONE N. : A4

QT.RIF. 6,000

QUOTE TERRENO	15.063	15.016	14.313	14.030	13.690	13.868	14.302	14.505	14.977
DIST. PARZIALI TERRENO	6,857	1,750,888	6,316	3,015	0,723	3,966			
DIST. PROG. TERRENO	0,000	6,857	8,699,556	15,011	16,024	15,027,270	24,236		

SEZIONE N. : C2

QT.RIF. 5,000

QUOTE TERRENO	14.412	14.014	13.996	14.244
DIST. PARZIALI TERRENO	6,880	1,726,042	6,178	
DIST. PROG. TERRENO	0,000	6,880	6,178,000,031	15,108

SEZIONE N. : C3

QT.RIF. 5,000

QUOTE TERRENO	13.770	13.468	13.644	13.842
DIST. PARZIALI TERRENO	6,313	0,147	1,102	6,009
DIST. PROG. TERRENO	0,000	6,313	11,598,096	14,106

SEZIONE N. : C4

QT.RIF. 4,000

QUOTE TERRENO	13.232	12.770	12.536	12.839
DIST. PARZIALI TERRENO	9,491	0,130,794	6,628	
DIST. PROG. TERRENO	0,000	9,491	6,628,11,659	18,467

## CONSORZIO DI BONIFICA VENETO ORIENTALE

Portogruaro - San Donà di Piave (VE)

PROVINCIA DI VENEZIA


Comune di Portogruaro



## PIANO REGOLATORE DELLE ACQUE

18D RILIEVO STATO DI FATTO: SEZIONI FOSSATI

SUMMAGA

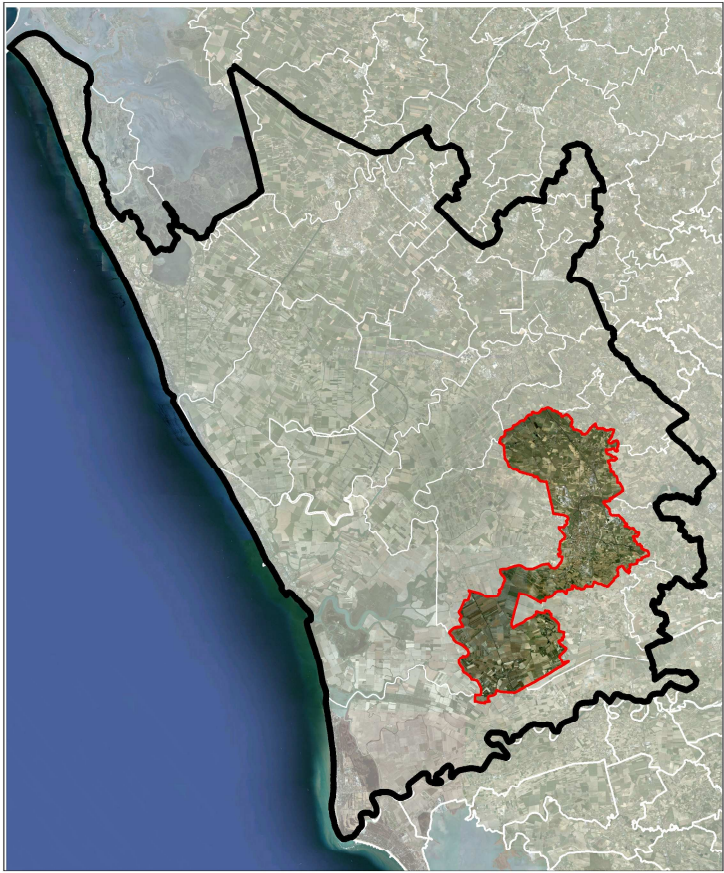

Fedatari

Dott. Ing. Sergio Grego

Dott. Ing. Giulio Pianon

Dott. Agr. Graziano Paulon

Collaboratori

Dott. Ing. Ornella Oliva

Dott. Ing. Erika Giropetto

Dott. Ing. Marco Canaliato

Ottobre 2014