



ELABORATO  
**T2.a**

**siamo tutti uguali**

**Piano Eliminazione Barriere Architettoniche**  
Inquadramento stato di fatto: planimetria con individuazione gradi di accessibilità edifici, spazi e percorsi pubblici analizzati

PORTOGRUARO

AMMINISTRAZIONE DI PORTOGRUARO  
Sindaco  
Florio Favero  
Assessore  
Luigi Geronazzo

Dirigente Area Tecnica  
Dimitri Bonora




PROGETTAZIONE:  
Dott. Pian. Sara Malgarotto  
Dott. Pian. Michele Miotello  
Dott. Pian. Gianluca Malaspina

Adozione: DGC  
Approvazione: DCC  
Giugno 2021

scala 1:2.500

**LEGENDA**

- Gradi di Accessibilità - Edifici Pubblici:
- A - Accessibile
  - MA - Mediamente Accessibile
  - NA - Non Accessibile
- Gradi di Accessibilità - Spazi Pubblici:
- A - Accessibile
  - MA - Mediamente Accessibile
  - NA - Non Accessibile

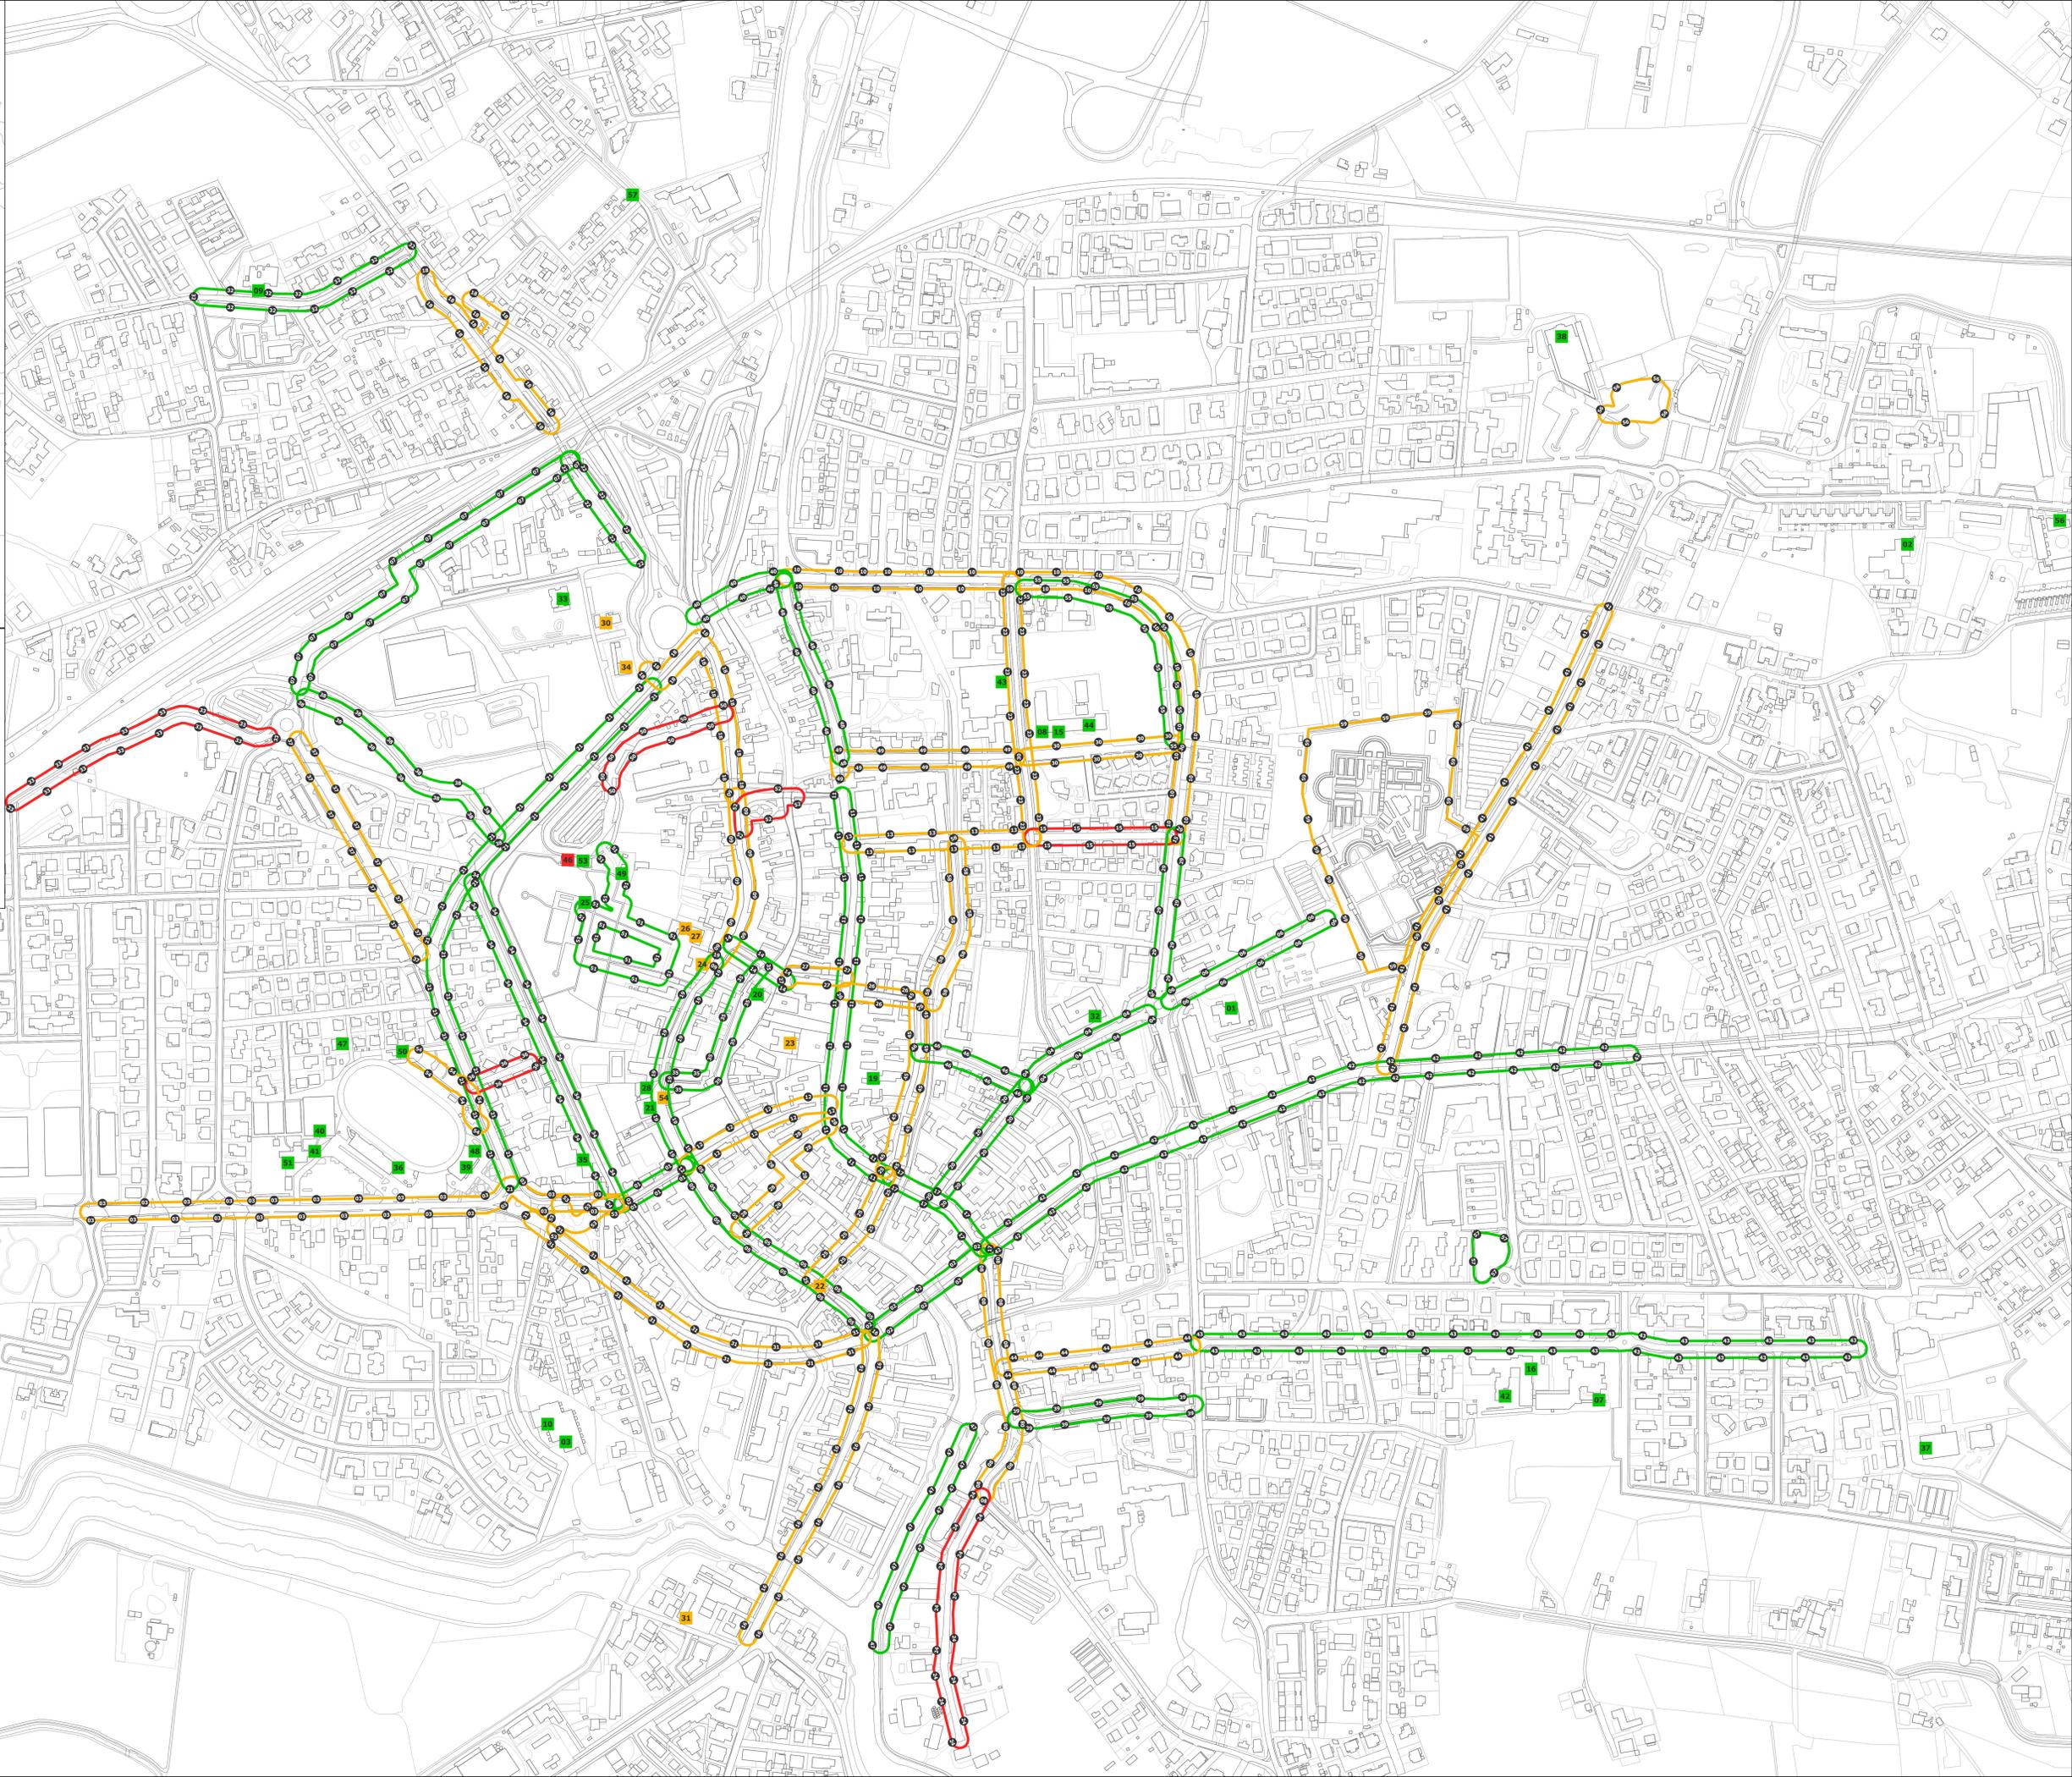



Regione del Veneto  
Città Metropolitana di Venezia  
Comune di Portogruaro

ELABORATO  
**T2.b**

**Piano Eliminazione Barriere Architettoniche**

**Inquadramento stato di fatto: planimetria con individuazione gradi di accessibilità edifici, spazi e percorsi pubblici analizzati**

**SUMMAGA, PRADIPOZZO, LISON, PORTOVECCHIO, GIUSSAGO e LUGUGNANA**

AMMINISTRAZIONE DI PORTOGRUARO  
Sindaco  
Florio Favero  
Assessore  
Luigi Geronazzo

Dirigente Area Tecnica  
Dimitri Bonora



PROGETTAZIONE:  
Dott. Pian. Gianluca Ramo  
Dott. Pian. Sara Malgaretto  
Dott. Pian. Michele Mistello  
Dott. Pian. Gianluca Malaspina


siamo tutti uguali

Adozione DGC  
Approvazione DCC  
Giugno 2021


scala 1:2.500

**LEGENDA**  
Gradi di Accessibilità - Edifici Pubblici: Gradi di Accessibilità - Spazi Pubblici:


<span style="color: green;">■</span> A - Accessibile	<span style="border: 1px solid green; padding: 2px;"> </span> A - Accessibile
<span style="color: orange;">■</span> MA - Mediamente Accessibile	<span style="border: 1px solid orange; padding: 2px;"> </span> MA - Mediamente Accessibile
<span style="color: red;">■</span> NA - Non Accessibile	<span style="border: 1px solid red; padding: 2px;"> </span> NA - Non Accessibile

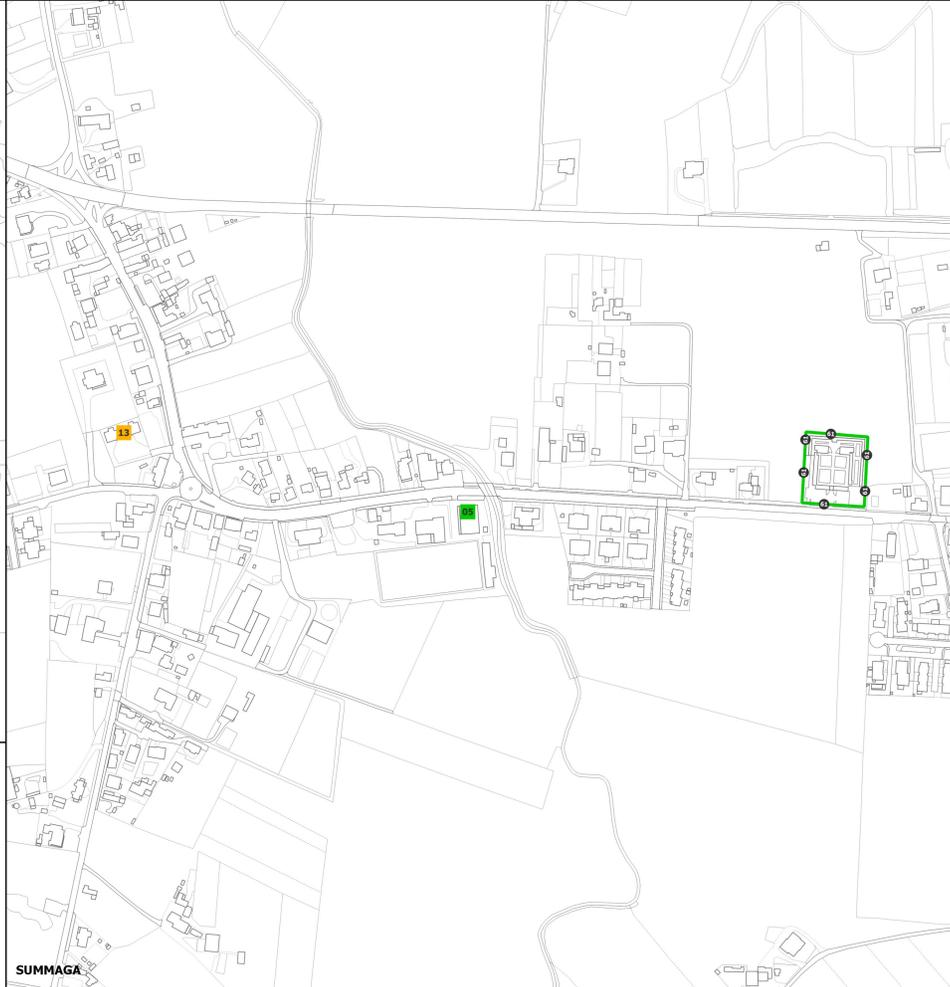


SUMMAGA

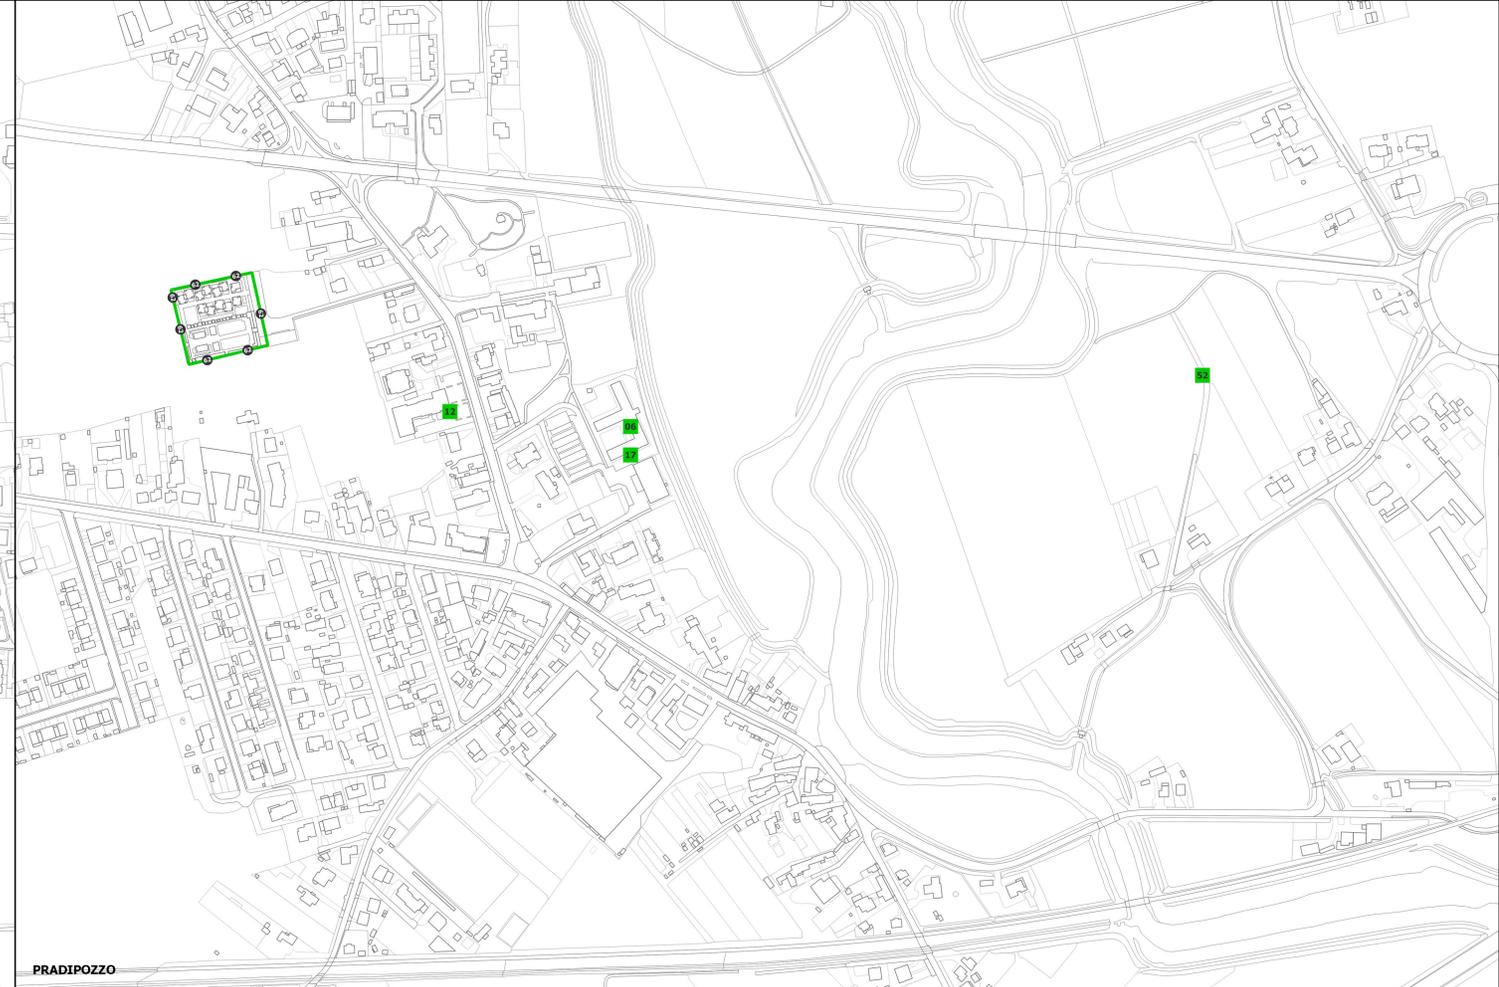


PRADIPOZZO

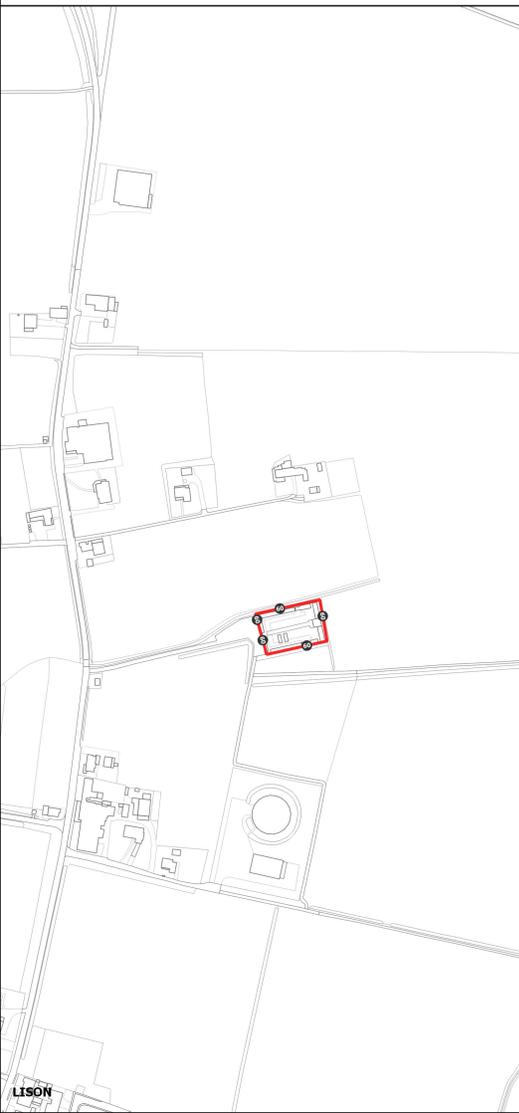


LISON

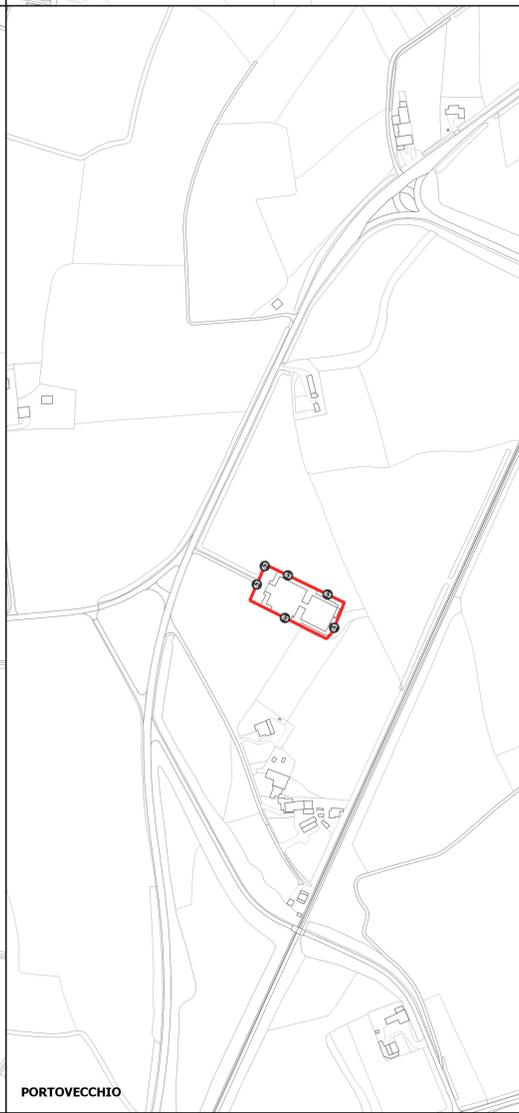

PORTOVECCHIO

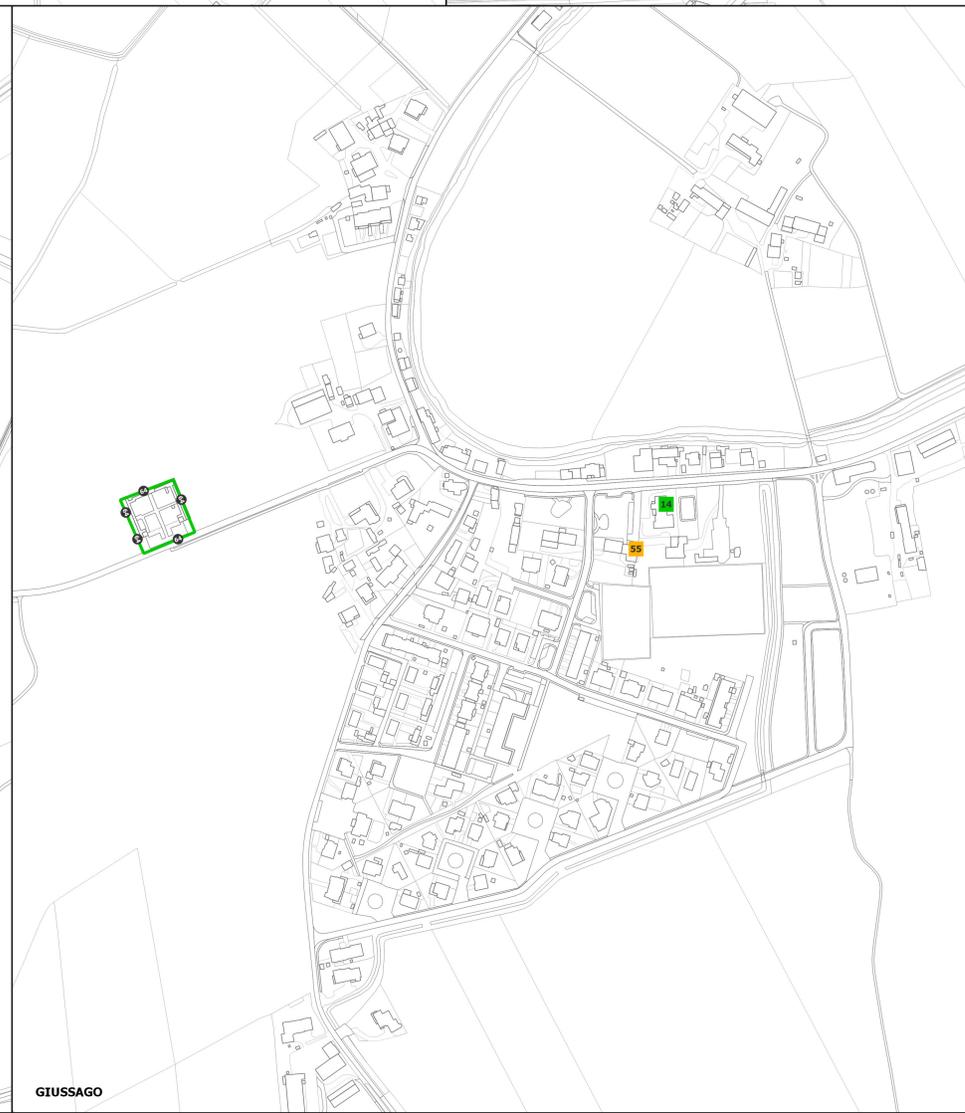

GIUSSAGO

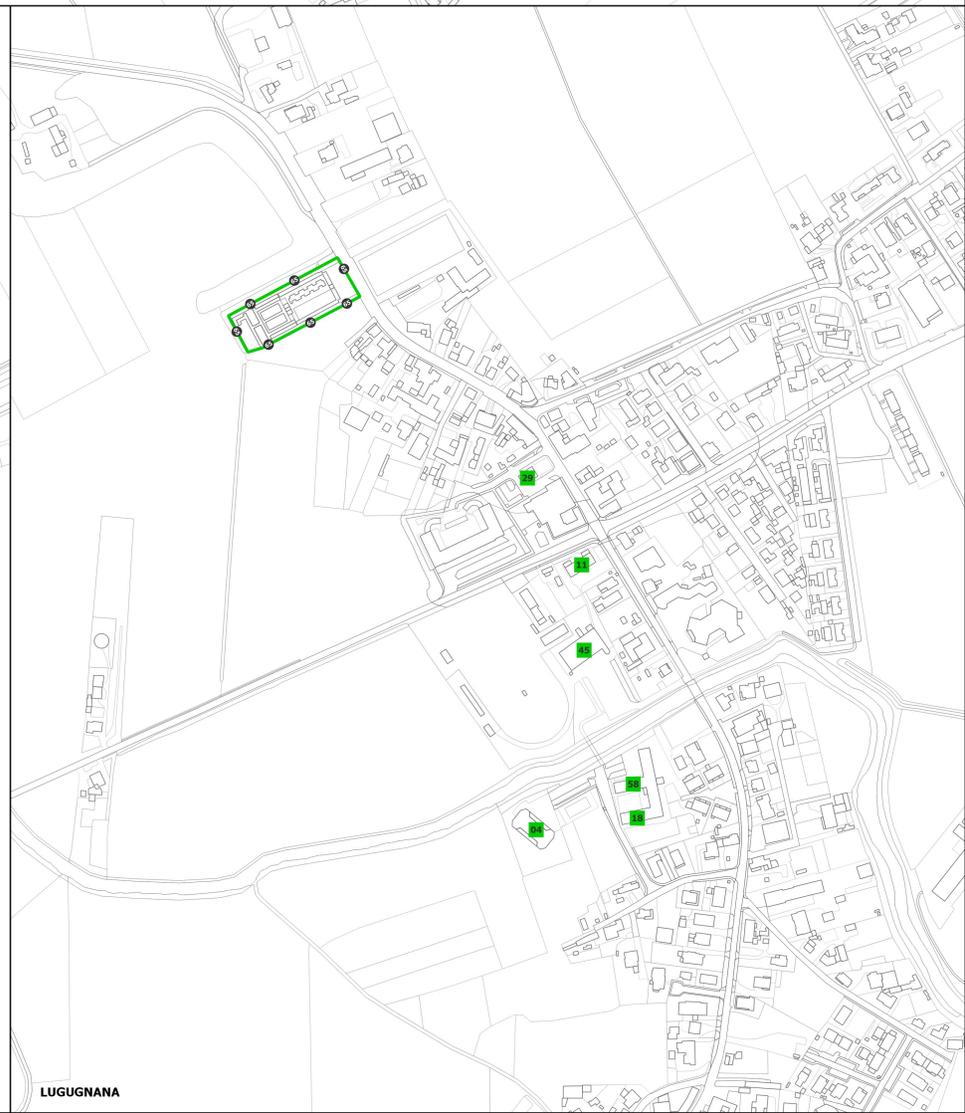

LUGUGNANA