


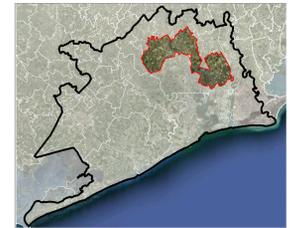

PIANO REGOLATORE DELLE ACQUE

12B

CARTA DEGLI INTERVENTI



Redattori

Dott. Ing. Sergio Grego

Dott. Ing. Giulio Pianon

Dott. Agr. Graziano Paulon



Collaboratori

Dott. Ing. Ornella Oliva

Dott. Ing. Erika Giglietto

Dott. for. Marco Cavallaro

Ottobre 2014

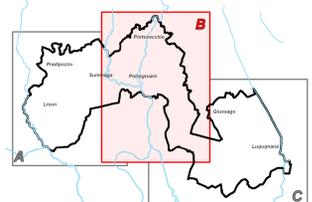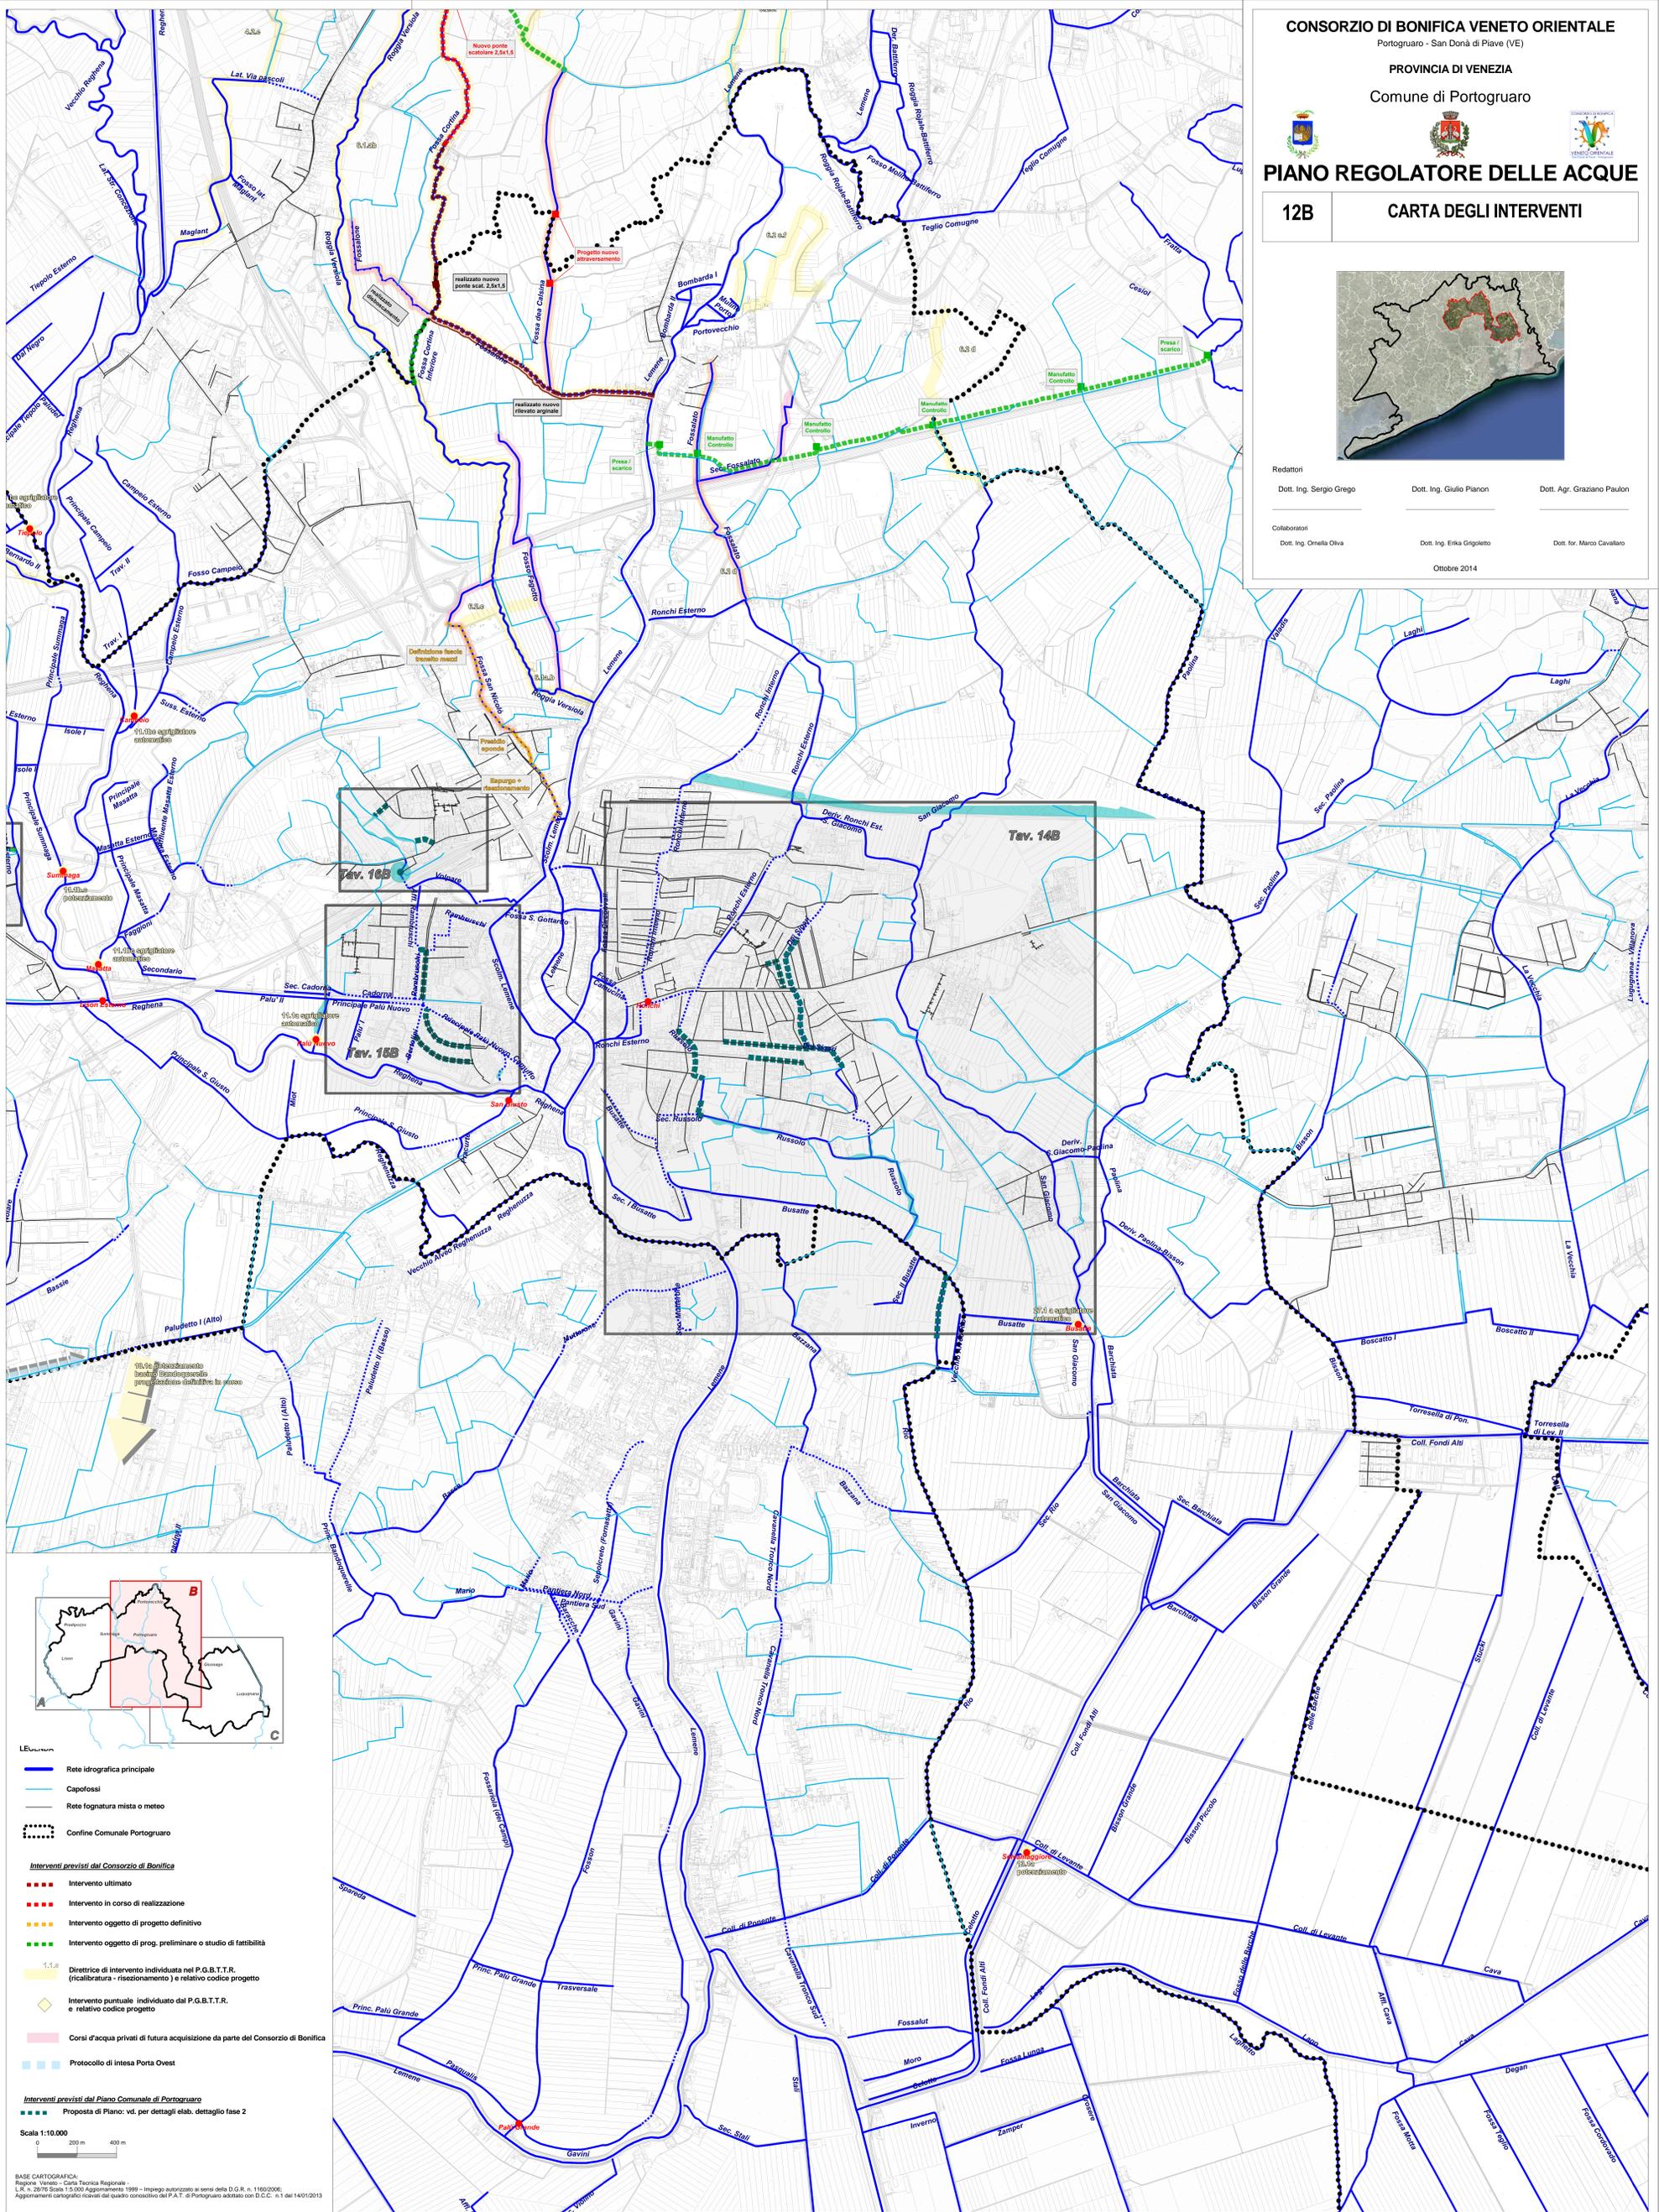

- LEGENDA**
- Rete idrografica principale
 - Capofossi
 - Rete fognatura mista o meteo
 - Confine Comunale Portogruaro
- Interventi previsti dal Consorzio di Bonifica**
- Intervento ultimato
 - Intervento in corso di realizzazione
 - Intervento oggetto di progetto definitivo
 - Intervento oggetto di prog. preliminare o studio di fattibilità
 - 1:1,8 Diretrice di intervento individuata nel P.G.B.T.T.R. (ricalibratura - risessionamento) e relativo codice progetto
 - Intervento puntuale individuato dal P.G.B.T.T.R. e relativo codice progetto
 - Corsi d'acqua privati di futura acquisizione da parte del Consorzio di Bonifica
 - Protocollo di intesa Porta Ovest
- Interventi previsti dal Piano Comunale di Portogruaro**
- Proposta di Piano: vd. per dettagli elab. dettaglio fase 2

Scala 1:10.000

BASIS CARTOGRAFICA: Regione Veneto - Carta Tecnica Regionale - L.R. n. 7/78 Stato 15/03 aggiornamento 1999 - Impiego autorizzato ai sensi della D.G.R. n. 1160/2006. Aggiornamenti cartografici ricavati dal quadro consuntivo del P.A.T. di Portogruaro adottato con D.C.C. n. 1 del 14/01/2013