



PROVINCIA DI VENEZIA

COMUNE DI PORTOGRUARO




### MANUTENZIONE STRAORDINARIA E RICONFIGURAZIONE DELLE STRADE COMUNALI 2012

**P13** VIA FONDACO SCALE 1: 100 1:1000

RESPONSABILE UNICO DEL PROCEDIMENTO Ing. Stefano Alfier	PROGETTISTA Ing. Adolfo Piazza 02728 - 024044 - 021141 Porto (V.A. 02.01502278) Tel.041-6443113 Cell.330-6443819	IMPRESA APPALTRICE
PROGETTO DEFINITIVO-ESECUTIVO	COLLABORATORE Ing. Francesco Muraca	

A norma di legge il presente disegno non potrà essere riprodotto, né concesso a terzi, né utilizzato per scopi diversi da quello di destinazione, senza l'autorizzazione scritta dell'ing. Piazza Adolfo. Diritto di essere tutelato ai sensi degli artt.207-210 del Codice Civile.

VE PORTOGRUARO 2012 \Via Fondaco\

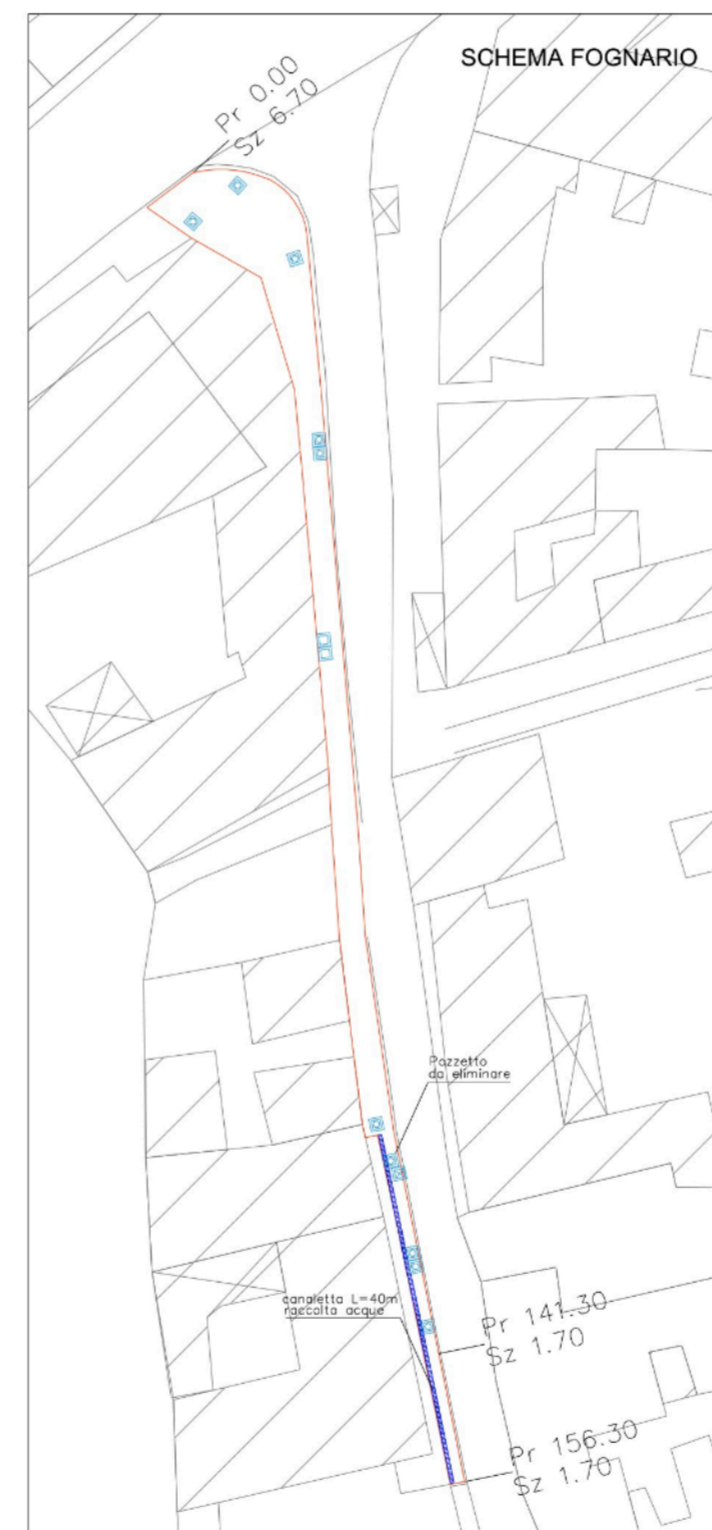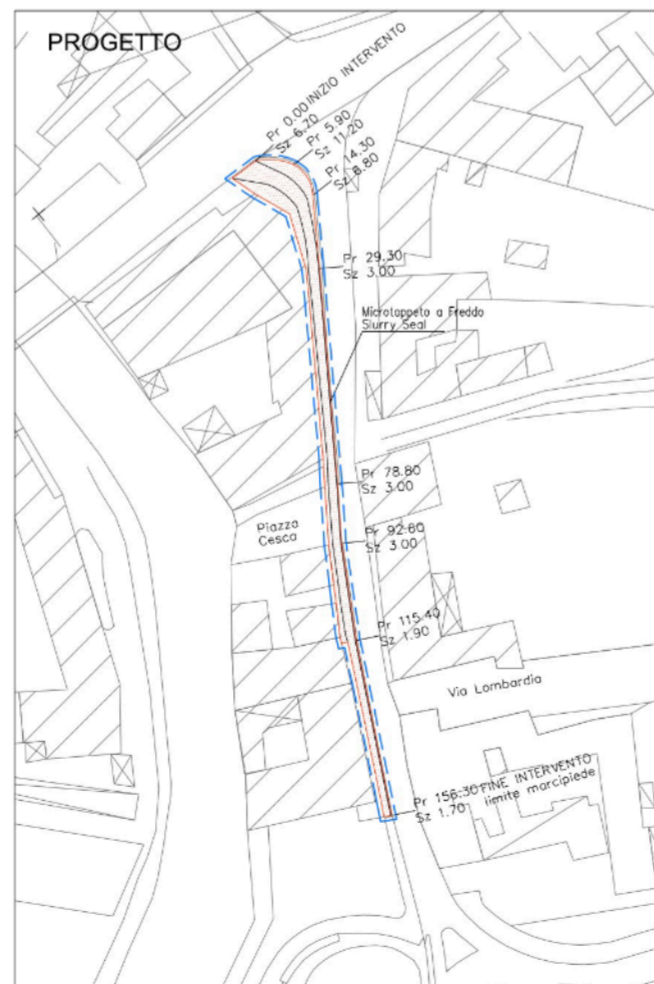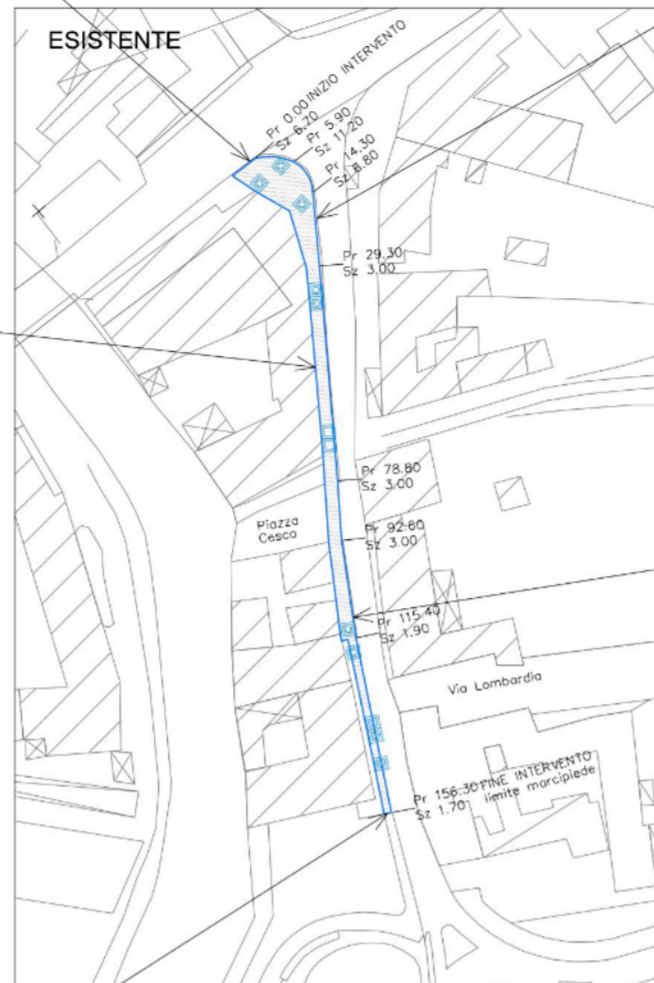



CARATTERISTICHE GEOMETRICHE (da prog.0,00 a prog.156,30) :  
 LUNGHEZZA NASTRO STRADALE 156,30m  
 LARGHEZZA MEDIA NASTRO ASFALTATO 3,00m

DESCRIZIONE DEI LAVORI:

- FRESATURA del manto esistente spessore 3cm
- RICARICA CON SINDER CHIUSO
- TAPPETO USURA 3cm
- MICROTAPPETO A FREDDO (Slurry Seal)
- SEGNALETICA ORIZZONTALE

LEGENDA:

- POZZETTO ESISTENTE CON CHIUSINO/CADITOIA IN GHISA DA SOLLEVARE
- POZZETTO ESISTENTE CON CHIUSINO/CADITOIA IN CLS DA SOLLEVARE
- CHIUSINO AQEDOTTO ESISTENTE DA SOLLEVARE
- NUOVO POZZETTO CON CHIUSINO IN GHISA
- CANALETTA RACCOLTA ACQUE con griglia in ghisa b=22,3cm

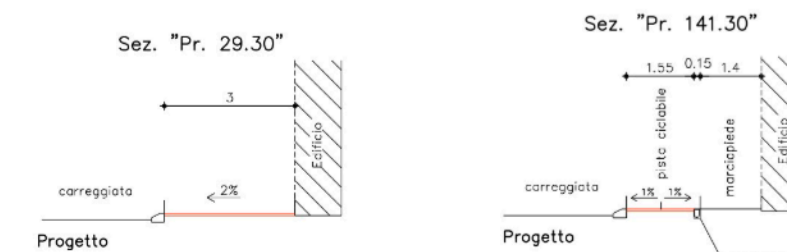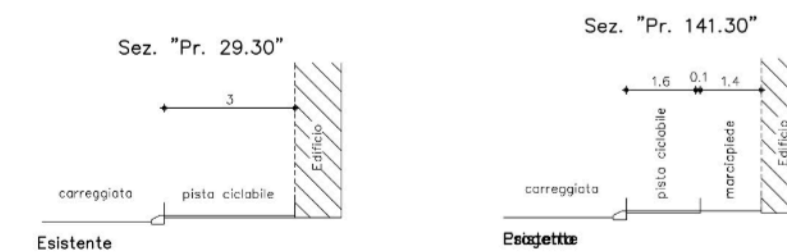

**REGIONE VENETO  
COMUNE DI PORTOGRUARO**

**OPERE COMPENSATIVE DI INTERESSE PUBBLICO**  
 PROGETTO DI SISTEMAZIONE PISTA CICLOPEDONALE VIA FONDACO

**PROGETTO DI UN EDIFICIO POLIFUNZIONALE  
IN PORTOGRUARO VIA ZAPPETTI 27-29**

<b>Committente:</b> ISOLA SRL Viale Ancona 17 30172 MESTRE-VENEZIA Pia IVA 03463880272	<b>Oggetto:</b> Ambito di via S.Agnese INTERVENTI COMPENSATIVI DI INTERESSE PUBBLICO
---	--

<b>PAVAN LEVIO ARCHI TETTO</b> <small>Online Architetto V.L. n. 758</small>	ARCHITETTURA & URBANISTICA 30174 Venezia-Zelarino via Castellana 71 ITALY tel. & fax +39 041-950128 cellulare +39 348 5174736	Dicembre 2013	scala 1: 1000
	cod.fisc. PVLVE50E26L736Y p.ta IVA 00683250278 E-Mail address: pavanlevio@tin.it	aggiornamento: <b>marzo 2014</b>	tavola <b>13.0</b>