

LEGENDA

- classe I - aree particolarmente protette
- classe II - aree prevalentemente residenziali
- classe III - aree di tipo misto
- classe IV - aree di intensa attività umana
- classe V - aree prevalentemente industriali
- sedime ferroviario
- ferrovia - fascia A (100 mt.)
- ferrovia - fascia B (150 mt.)
- barriere acustiche
- viabilità di progetto
- confine comunale

Valori limite assoluti di immissione - Leq in dB (A) (art. 3)

CLASSI DI DESTINAZIONE D'USO DEL TERRITORIO	TEMPI DI RIFERIMENTO	
	diurno (06:00-21:00)	notturno (22:00-06:00)
I aree particolarmente protette	50	40
II aree prevalentemente residenziali	55	45
III aree di tipo misto	60	50
IV aree di intensa attività umana	65	55
V aree prevalentemente industriali	70	60

Valori di qualità - Leq in dB (A) (art. 3)

CLASSI DI DESTINAZIONE D'USO DEL TERRITORIO	TEMPI DI RIFERIMENTO	
	diurno (06:00-21:00)	notturno (22:00-06:00)
I aree particolarmente protette	47	37
II aree prevalentemente residenziali	52	42
III aree di tipo misto	57	47
IV aree di intensa attività umana	62	52
V aree prevalentemente industriali	67	57


SDP Regione Veneto - Appl. Area for Windows 3.1
 Distribuzione e riproduzione
 STUDIO LOGICA JANELLA INGEGNERIA - LEO

**REGIONE DEL VENETO
 PROVINCIA DI VENEZIA
 COMUNE DI PORTOGRUARO**

**PIANO DI ZONIZZAZIONE ACUSTICA
 DEL TERRITORIO COMUNALE DI PORTOGRUARO**

ZONIZZAZIONE ACUSTICA

QUADRO D'INSIEME
 Tavola P1
 scala 1:15.000

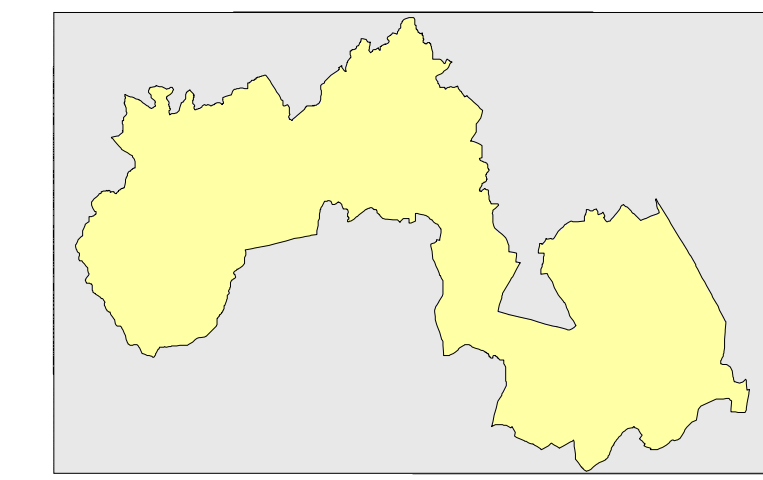

PROGETTISTA INCARICATO
 Ing. Alberto Novarin
 CONSULENZA DI SETTORE
 MIDAS - STUDIO Ing. Bruno Ogrišeg

DATA	DETERMINAZIONE	CONTROLLATO	APPROVATO	NOTE FILE	COPIE PARTIC.
GG/MM/AA	N. A.	N. A.	N. A.	DELEGAZIONE FORNITORE L. 4/2013 (PRODOTTORE/TECNICO)	
REVISIONE	DATA	OGGETTO	DELEGAZIONE	NOTE FILE	
1	26.11.2008	Approvazione generale			
2	28.11.2008	Approvazione generale			
3	04.02.2009	Approvazione generale			
4	04.02.2009	Approvazione generale			