


**VERIFICA STANDARD**  
 Verde + Park = 10% di SI  
 Verde + Park = 10% x mq 5.045 = mq 505  
 mq 255 Verde  
 mq 255 Park  
 mq 510 > mq 505

**SPAZI AD USO PUBBLICO**

- VERDE STANDARD  
MQ 255
- PARCHERIO STANDARD  
MQ 255
- PERCORSO PEDONALE



**SPAZI AD USO PRIVATO**

- LINEA AREA DI STOCCAGGIO ESISTENTE
- NUOVO LIMITE AREA DI STOCCAGGIO
- AREA A PARCHERIO  
MQ 482
- AREA A VERDE  
MQ 750
- ALBERATURE ESISTENTI
- CUPRESSOCYPARIS LETYLANDII
- NUOVE PIANTAZIONI CUPRESSOCYPARIS LETYLANDII
- TILA CORDATA N.10
- AREA PER SCARICO, SELEZIONE E CERNITA RIFIUTI
- AREA DI MANOVRA INGHIANTE
- LINEA ACQUE METEORICHE
- POZZETTO CON CADITOIA
- POZZETTO DI RACCORDO E PRELIEVO
- IMPIANTO DI DEPURAZIONE
- CONTAINER DI SERVIZIO
- AMPLIAMENTO UFFICI CON PRATICA EDILIZIA N.2818 DEL 05.06.2014

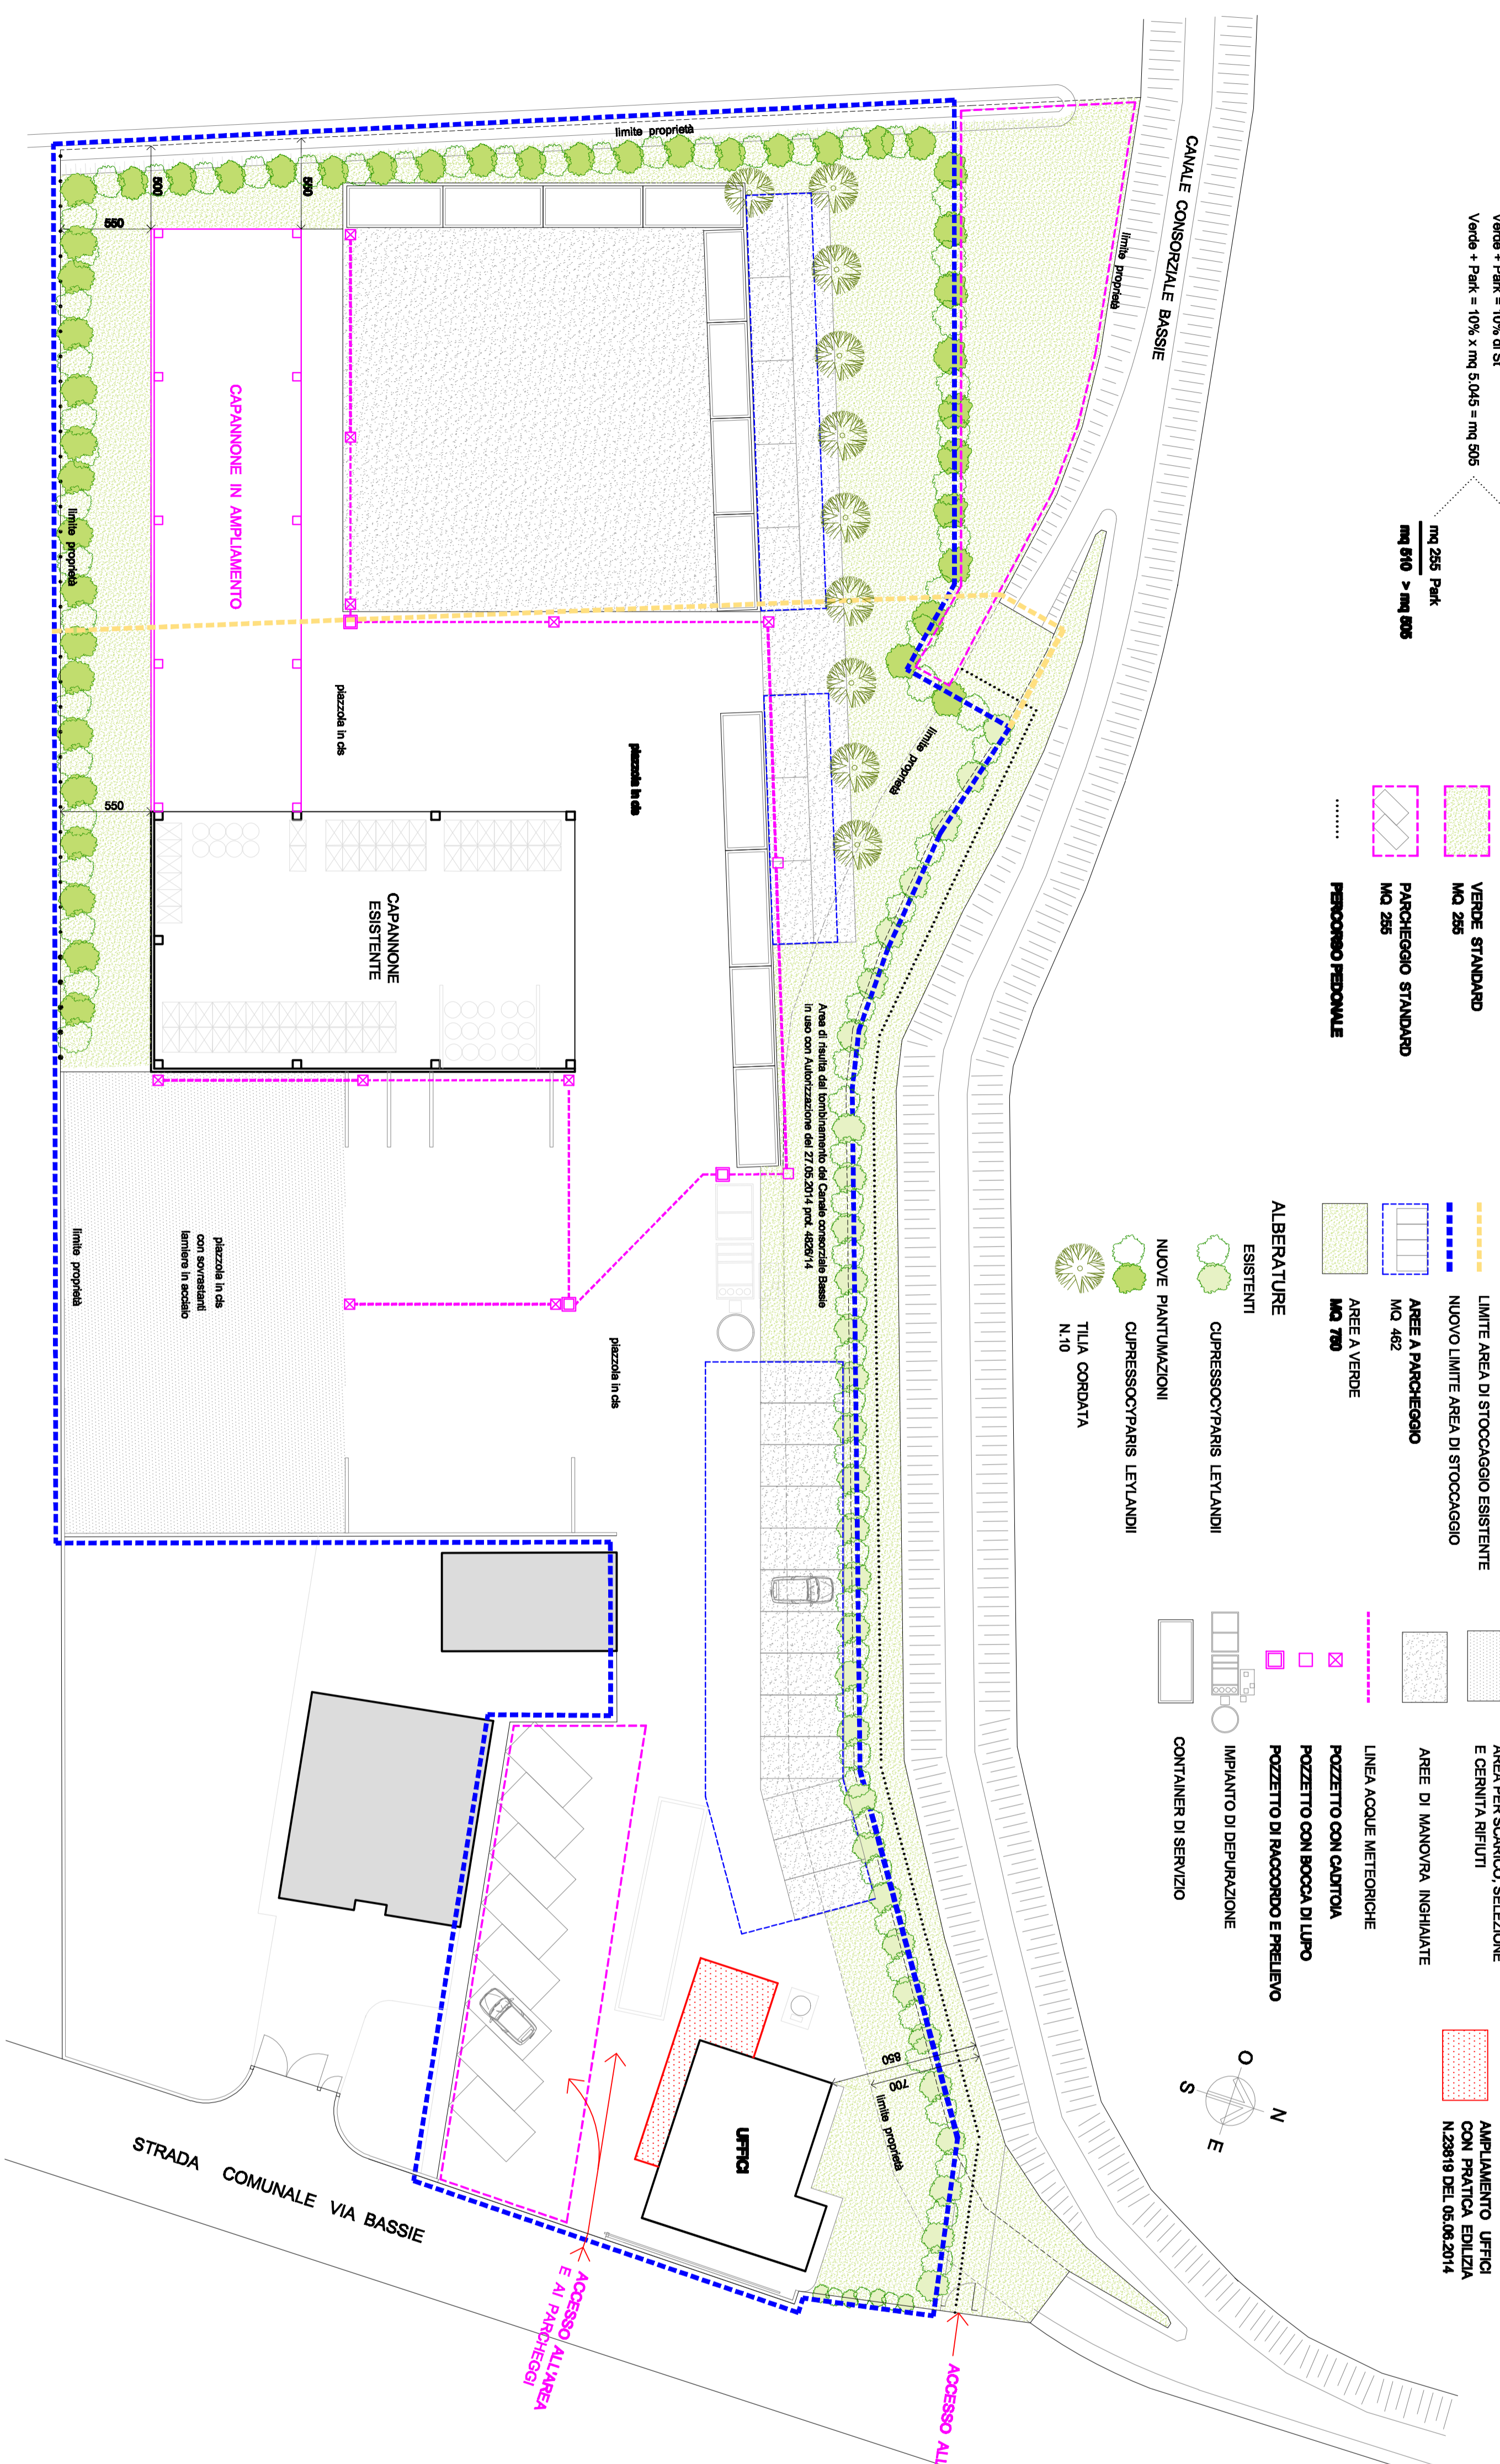


**SISTEMAZIONE DELL'AREA 1:250**

**COMPARATIVA 1:250**

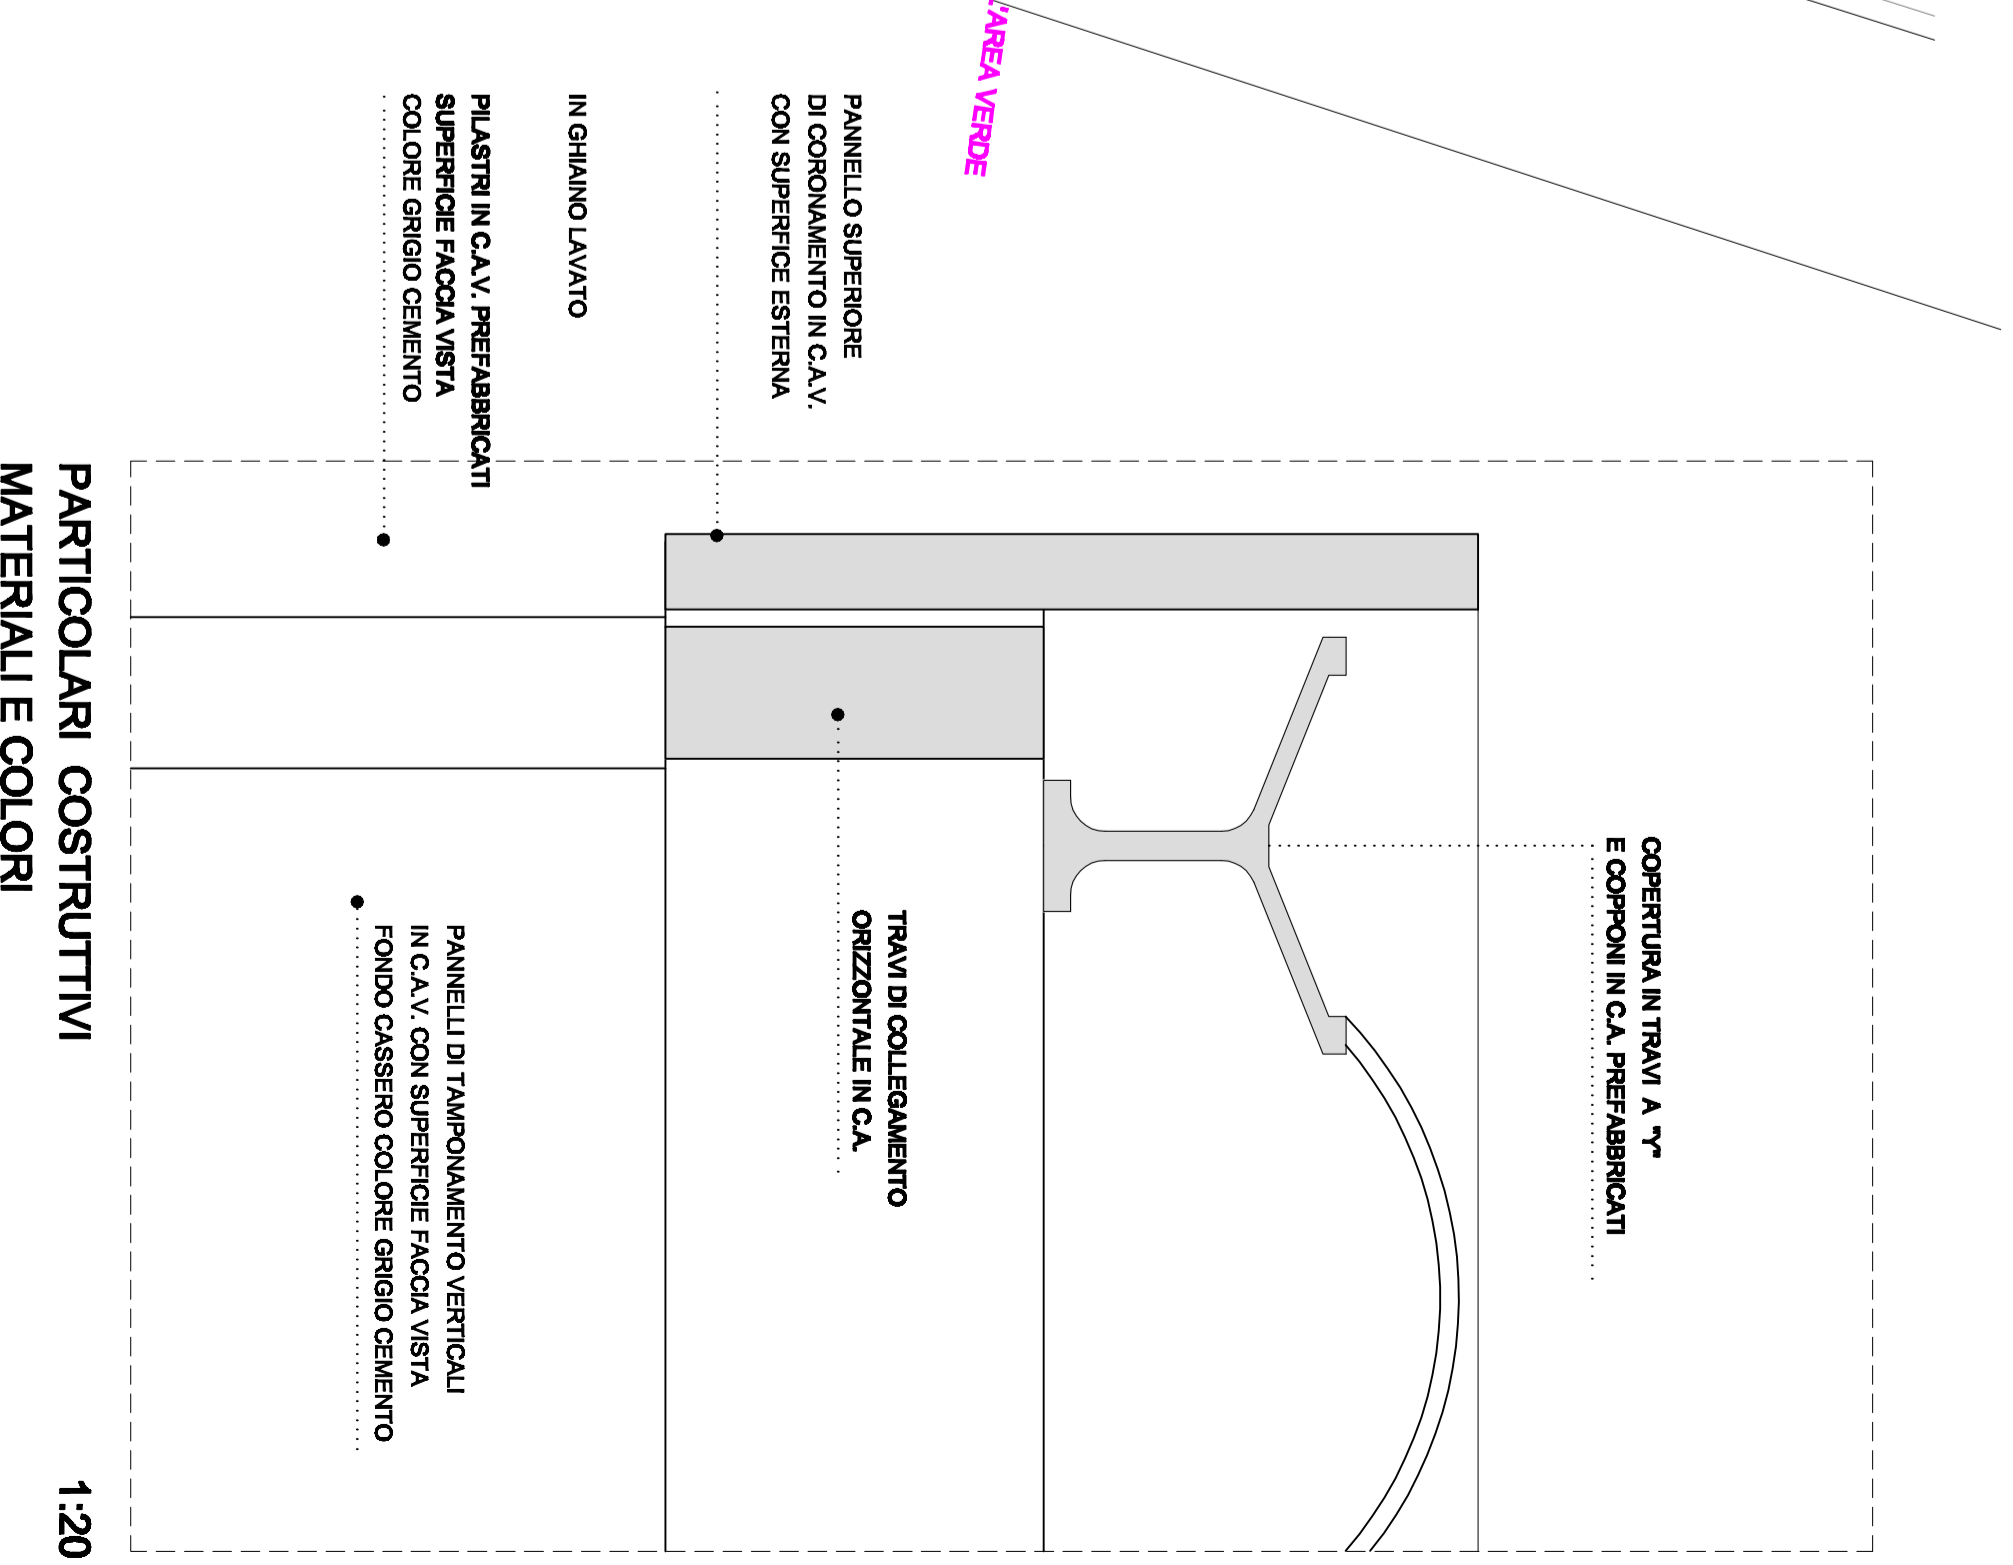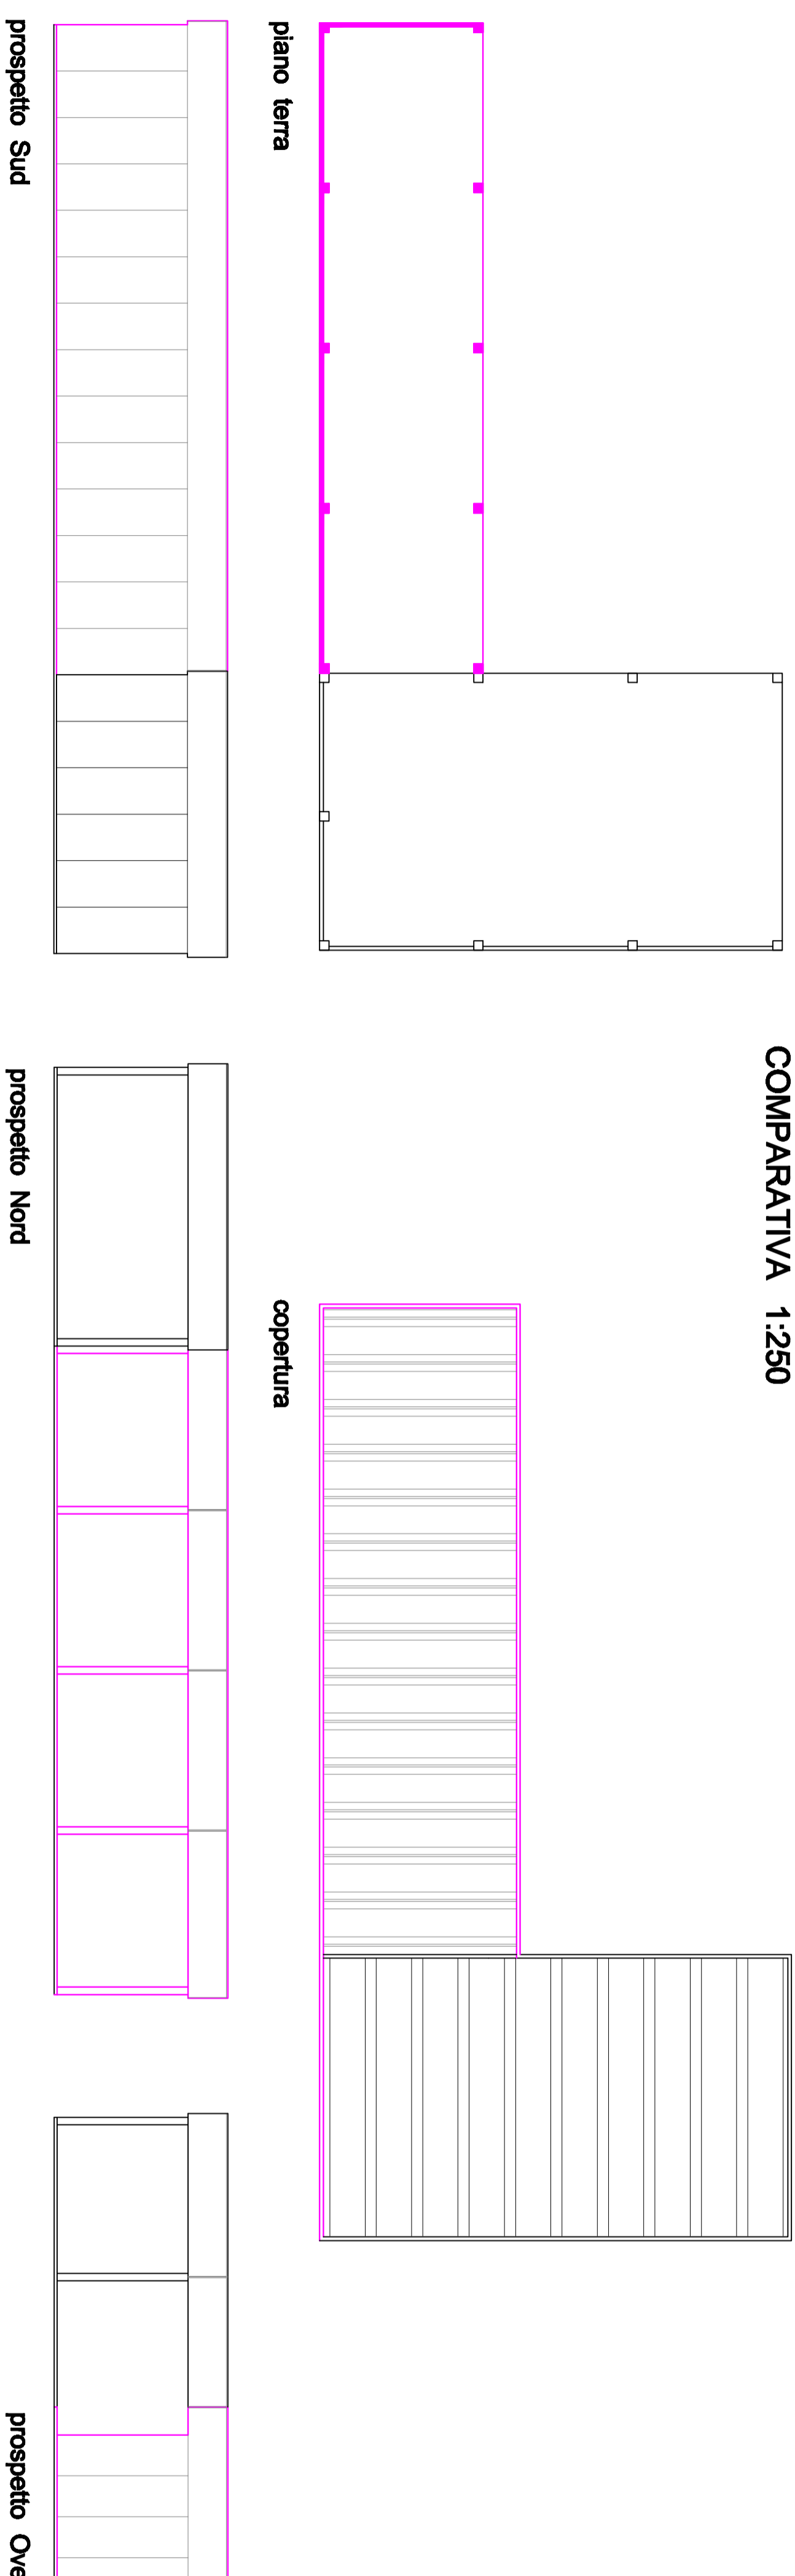

**PARTICOLARI COSTRUTTIVI MATERIALI E COLORI 1:20**

**PERCORSO PEDONALE 1:50**

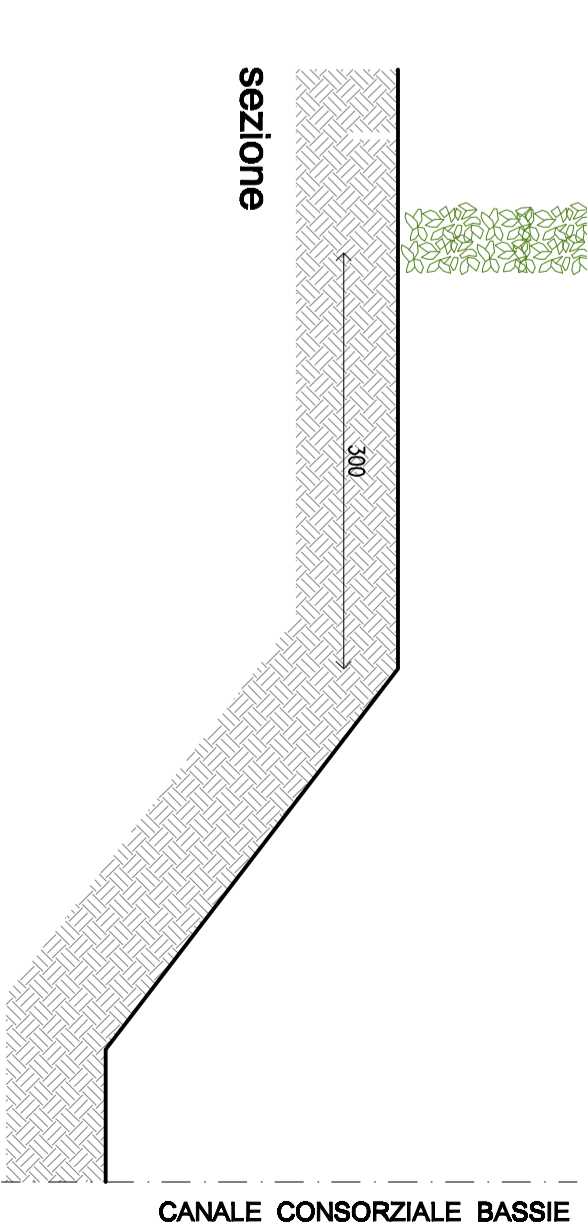

# COMUNE DI PORTOGRUARO - VE -

Ditta: INFANTI & DE FAVERI snc di De Faveri Claudio & C. - via Bassile 44 Portogruaro

**IMPIANTO DI MISSA IN RISERVA DI RIFIUTI PERICOLOSI E NON PERICOLOSI**

AMPLIAMENTO CAPPANONE PER ATTIVITA' PRODUTTIVA  
 ENTRO IL LIMITE MASSIMO DELL'80% DELLA SUPERFICIE ESISTENTE  
 di cui all'art. 3 L.R. n. 55 del 31.12.2012

**3** Sistemazione dell'area, particolari costruttivi, comparativa

Progetto: ING. MARIO BELLOMO - Viale G. Matteotti 8 Portogruaro (Ve)