

CONSORZIO DI BONIFICA VENETO ORIENTALE
Portogruaro - San Donà di Piave (VE)

PROVINCIA DI VENEZIA


Comune di Portogruaro



PIANO REGOLATORE DELLE ACQUE

07B

BACINI IDRAULICI E
MODALITA' DI SCOLO

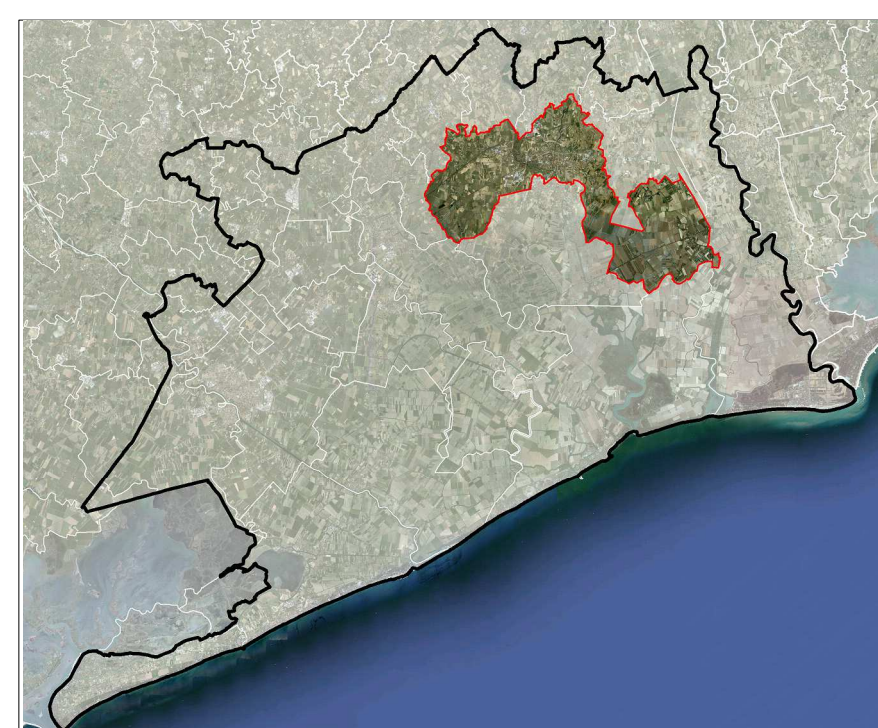

Redattori

Dott. Ing. Sergio Grego

Dott. Ing. Giulio Pianon

Dott. Agr. Graziano Paulon


Collaboratori

Dott. Ing. Ornella Oliva

Dott. Ing. Erika Grigoletto

Dott. for. Marco Cavallaro

Marzo 2013

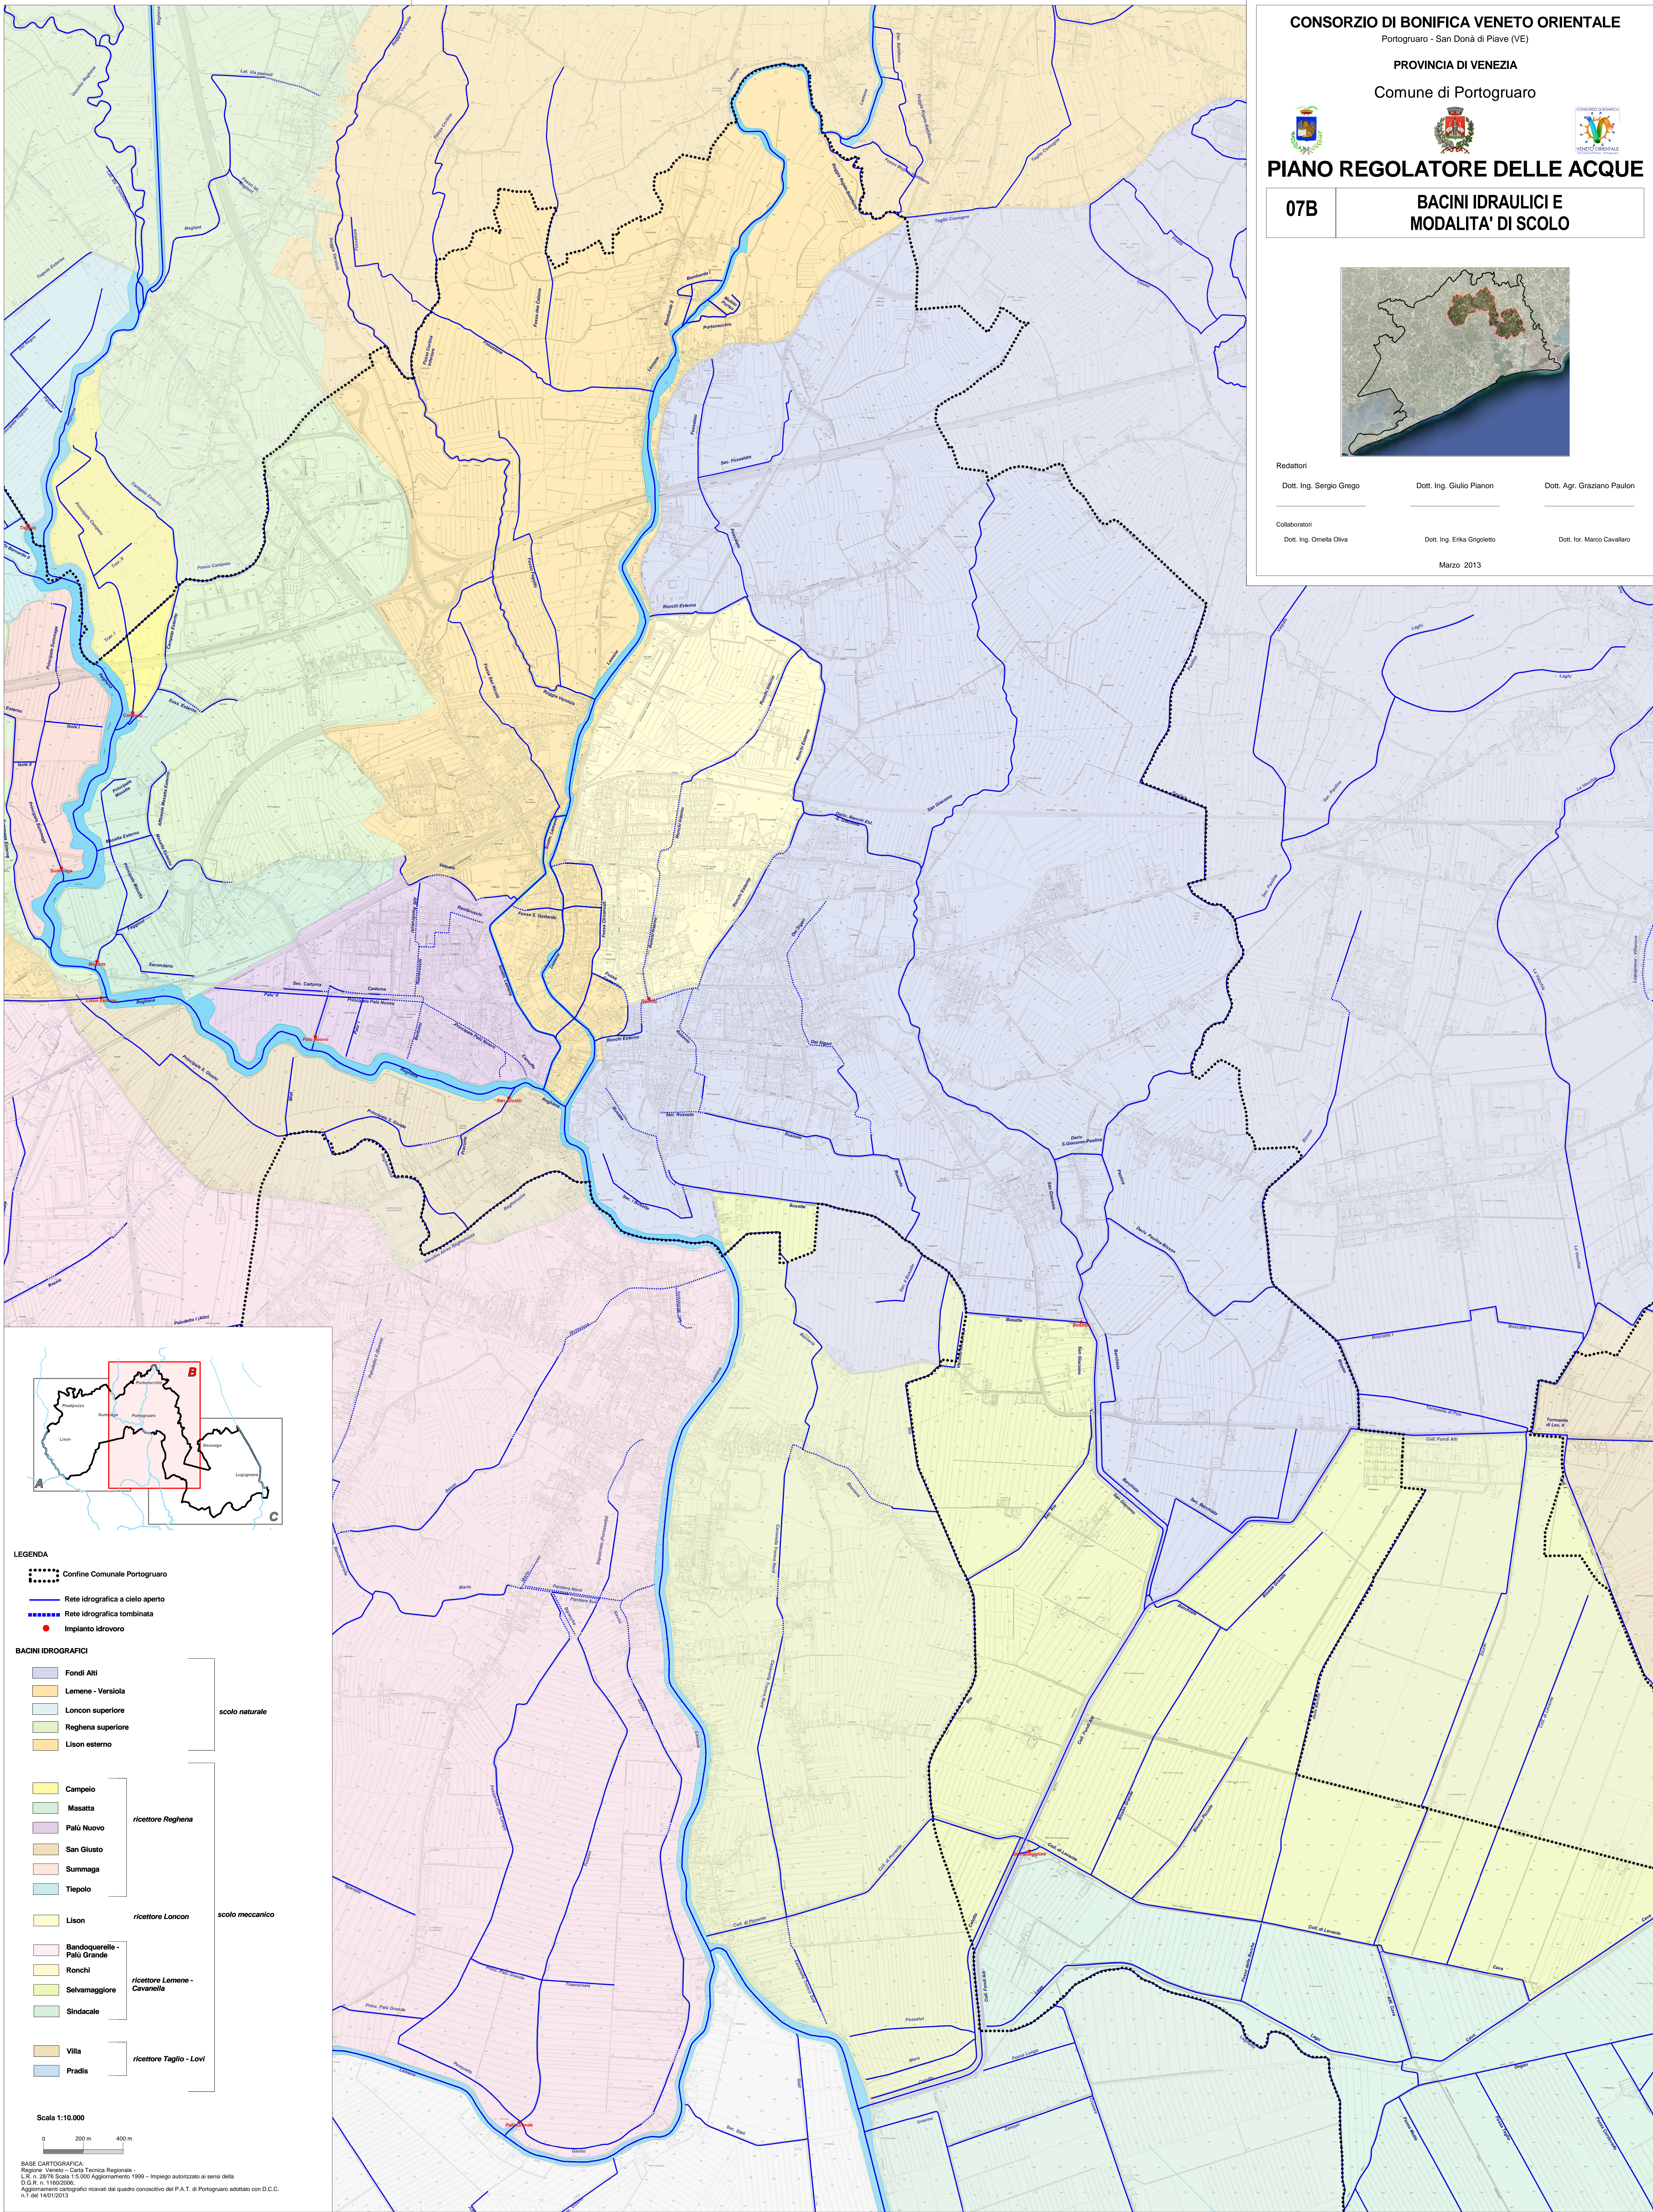

LEGENDA

- Confine Comunale Portogruaro
- Rete idrografica a cielo aperto
- Rete idrografica tombinata
- Impianto idrovoro

BACINI IDROGRAFICI

Fondi Alti	scolo naturale
Lemene - Versiola	
Loncon superiore	
Reghena superiore	
Lison esterno	
Campelo	ricettore Reghena
Masatta	
Palù Nuovo	
San Giusto	
Summaga	
Tiepolo	
Lison	ricettore Loncon
Bandoquenele - Palù Grande	scolo meccanico
Ronchi	
Selvamaggiore	
Sindacale	
Villa	ricettore Taglio - Lavi
Pradis	

Scala 1:10.000

0 200 400 m

BASE CARTOGRAFICA:
Regione Veneto - Carta Tecnica Regionale -
L.R. n. 28/76 Scala 1:5.000 Aggiornamento 1999 - Impiego autorizzato ai sensi della
D.G.R. n. 1460/2005.
Aggiornamenti cartografici ricavati dal quadro consociativo del P.A.T. di Portogruaro adottato con D.C.C.
n. 1 del 14/01/2013