

Comune di Portogruaro

Provincia di Venezia

Revisione del
Piano Generale del Traffico Urbano

ALLEGATO D
PRIMI SCHEMI PROGETTUALI



ATA ENGINEERING SRL

38100 Trento – Via Maccani, 195
Tel. 0461-421268 – Fax 0461-420377
P.IVA. 01307610228

www.atagroup.com


E-Mail: ataengineering@atagroup.com



Netmobility srl

37135 Verona (Italy) - Via Morgagni, 24
tel. +39 045/8250176 - Fax +39 045/505991
P.IVA 03184140238

www.netmobility.it
netmobility@netmobility.it

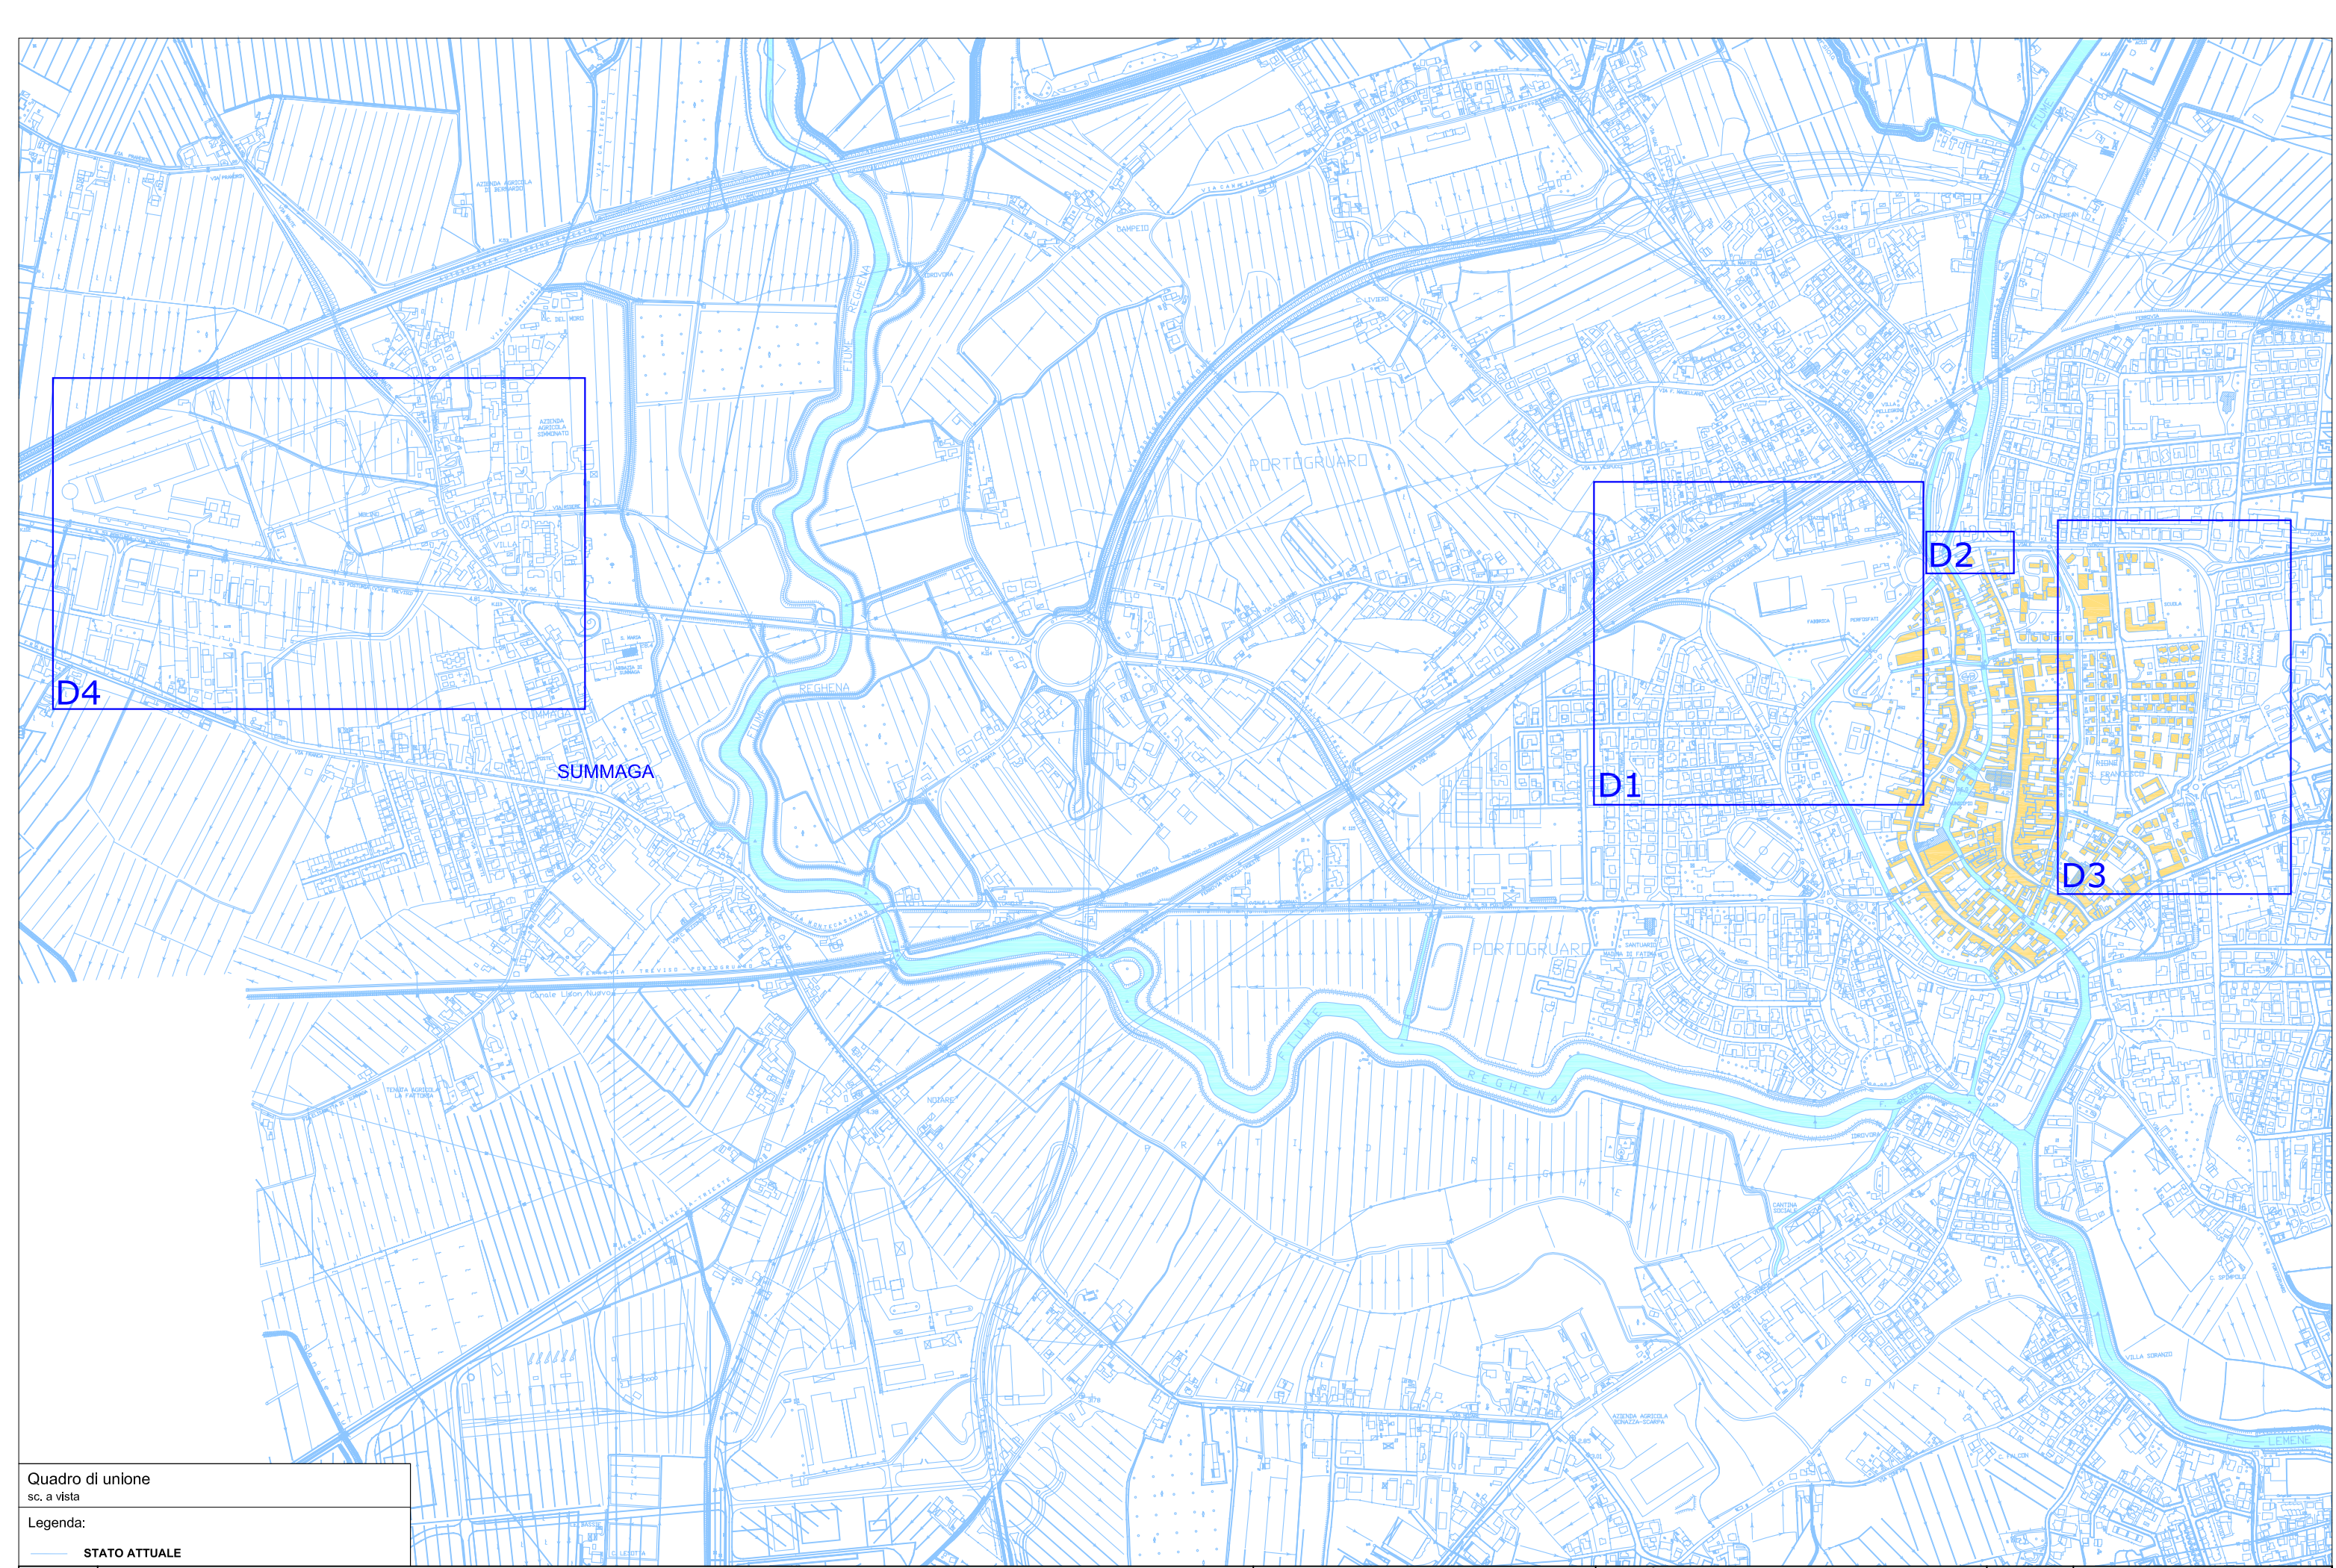

Quadro di unione
sc. a vista

Legenda:

— STATO ATTUALE



Comune di Portogruaro

Revisione del P.G.T.U.

consulente


NetMobility s.r.l.
37135 VERONA - Via Morgagni, 24
tel +39 045 8250176 fax +39 045 505991

ATA ENGINEERING srl

38100 Trento - Via Maccani, 195
Tel. +39 0461-421268 r.a. - Fax. +39 0461-420377
P.IVA. 01307610228
www.atagroup.com E-Mail: ataengineering@atagroup.com



D0

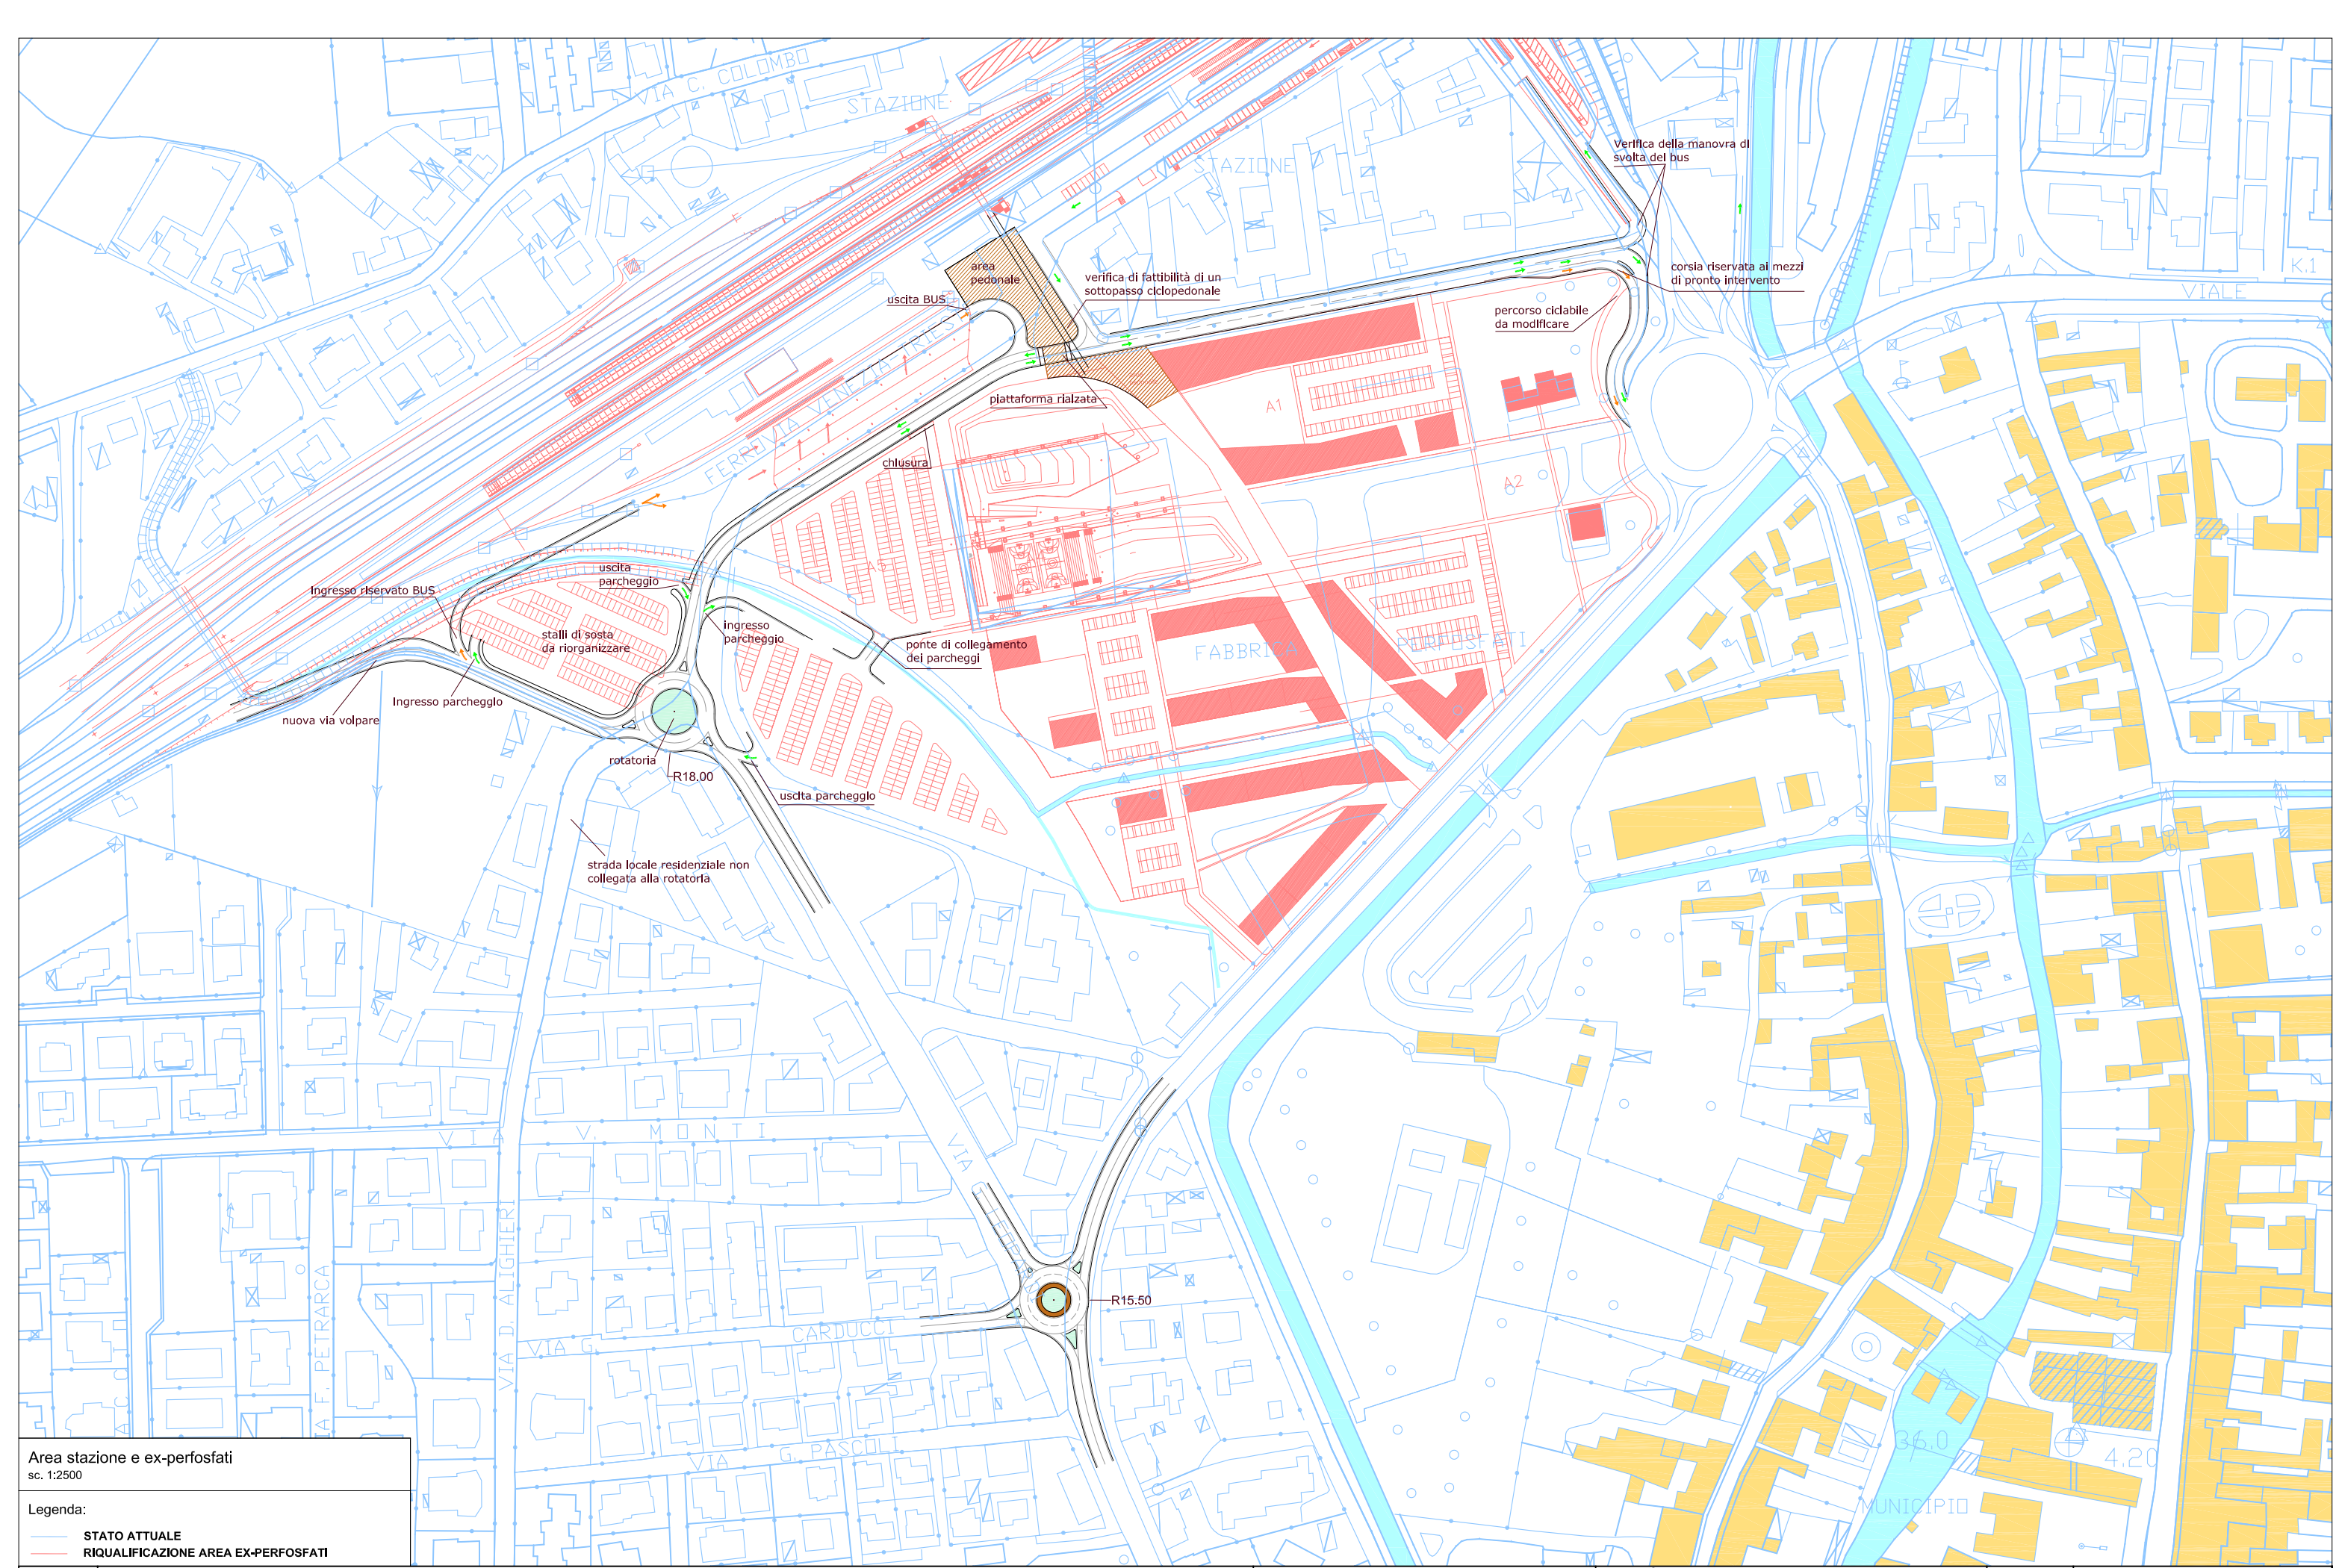

Area stazione e ex-perfosfati
 sc. 1:2500

Legenda:
 — STATO ATTUALE
 — RIQUALIFICAZIONE AREA EX-PERFOSFATI



Comune di Portogruaro


Revisione del P.G.T.U.

consulente
NetMobility s.r.l.
 37135 VERONA - Via Morgagni, 24
 tel +39 045 8250176 fax +39 045 505991

ATA ENGINEERING srl
 38100 Trento - Via Maccani, 195
 Tel. +39 0461-421268 r.a. - Fax. +39 0461-420377
 P.IVA. 01307610228
 www.atagroup.com E-Mail: ataengineering@atagroup.com



D1

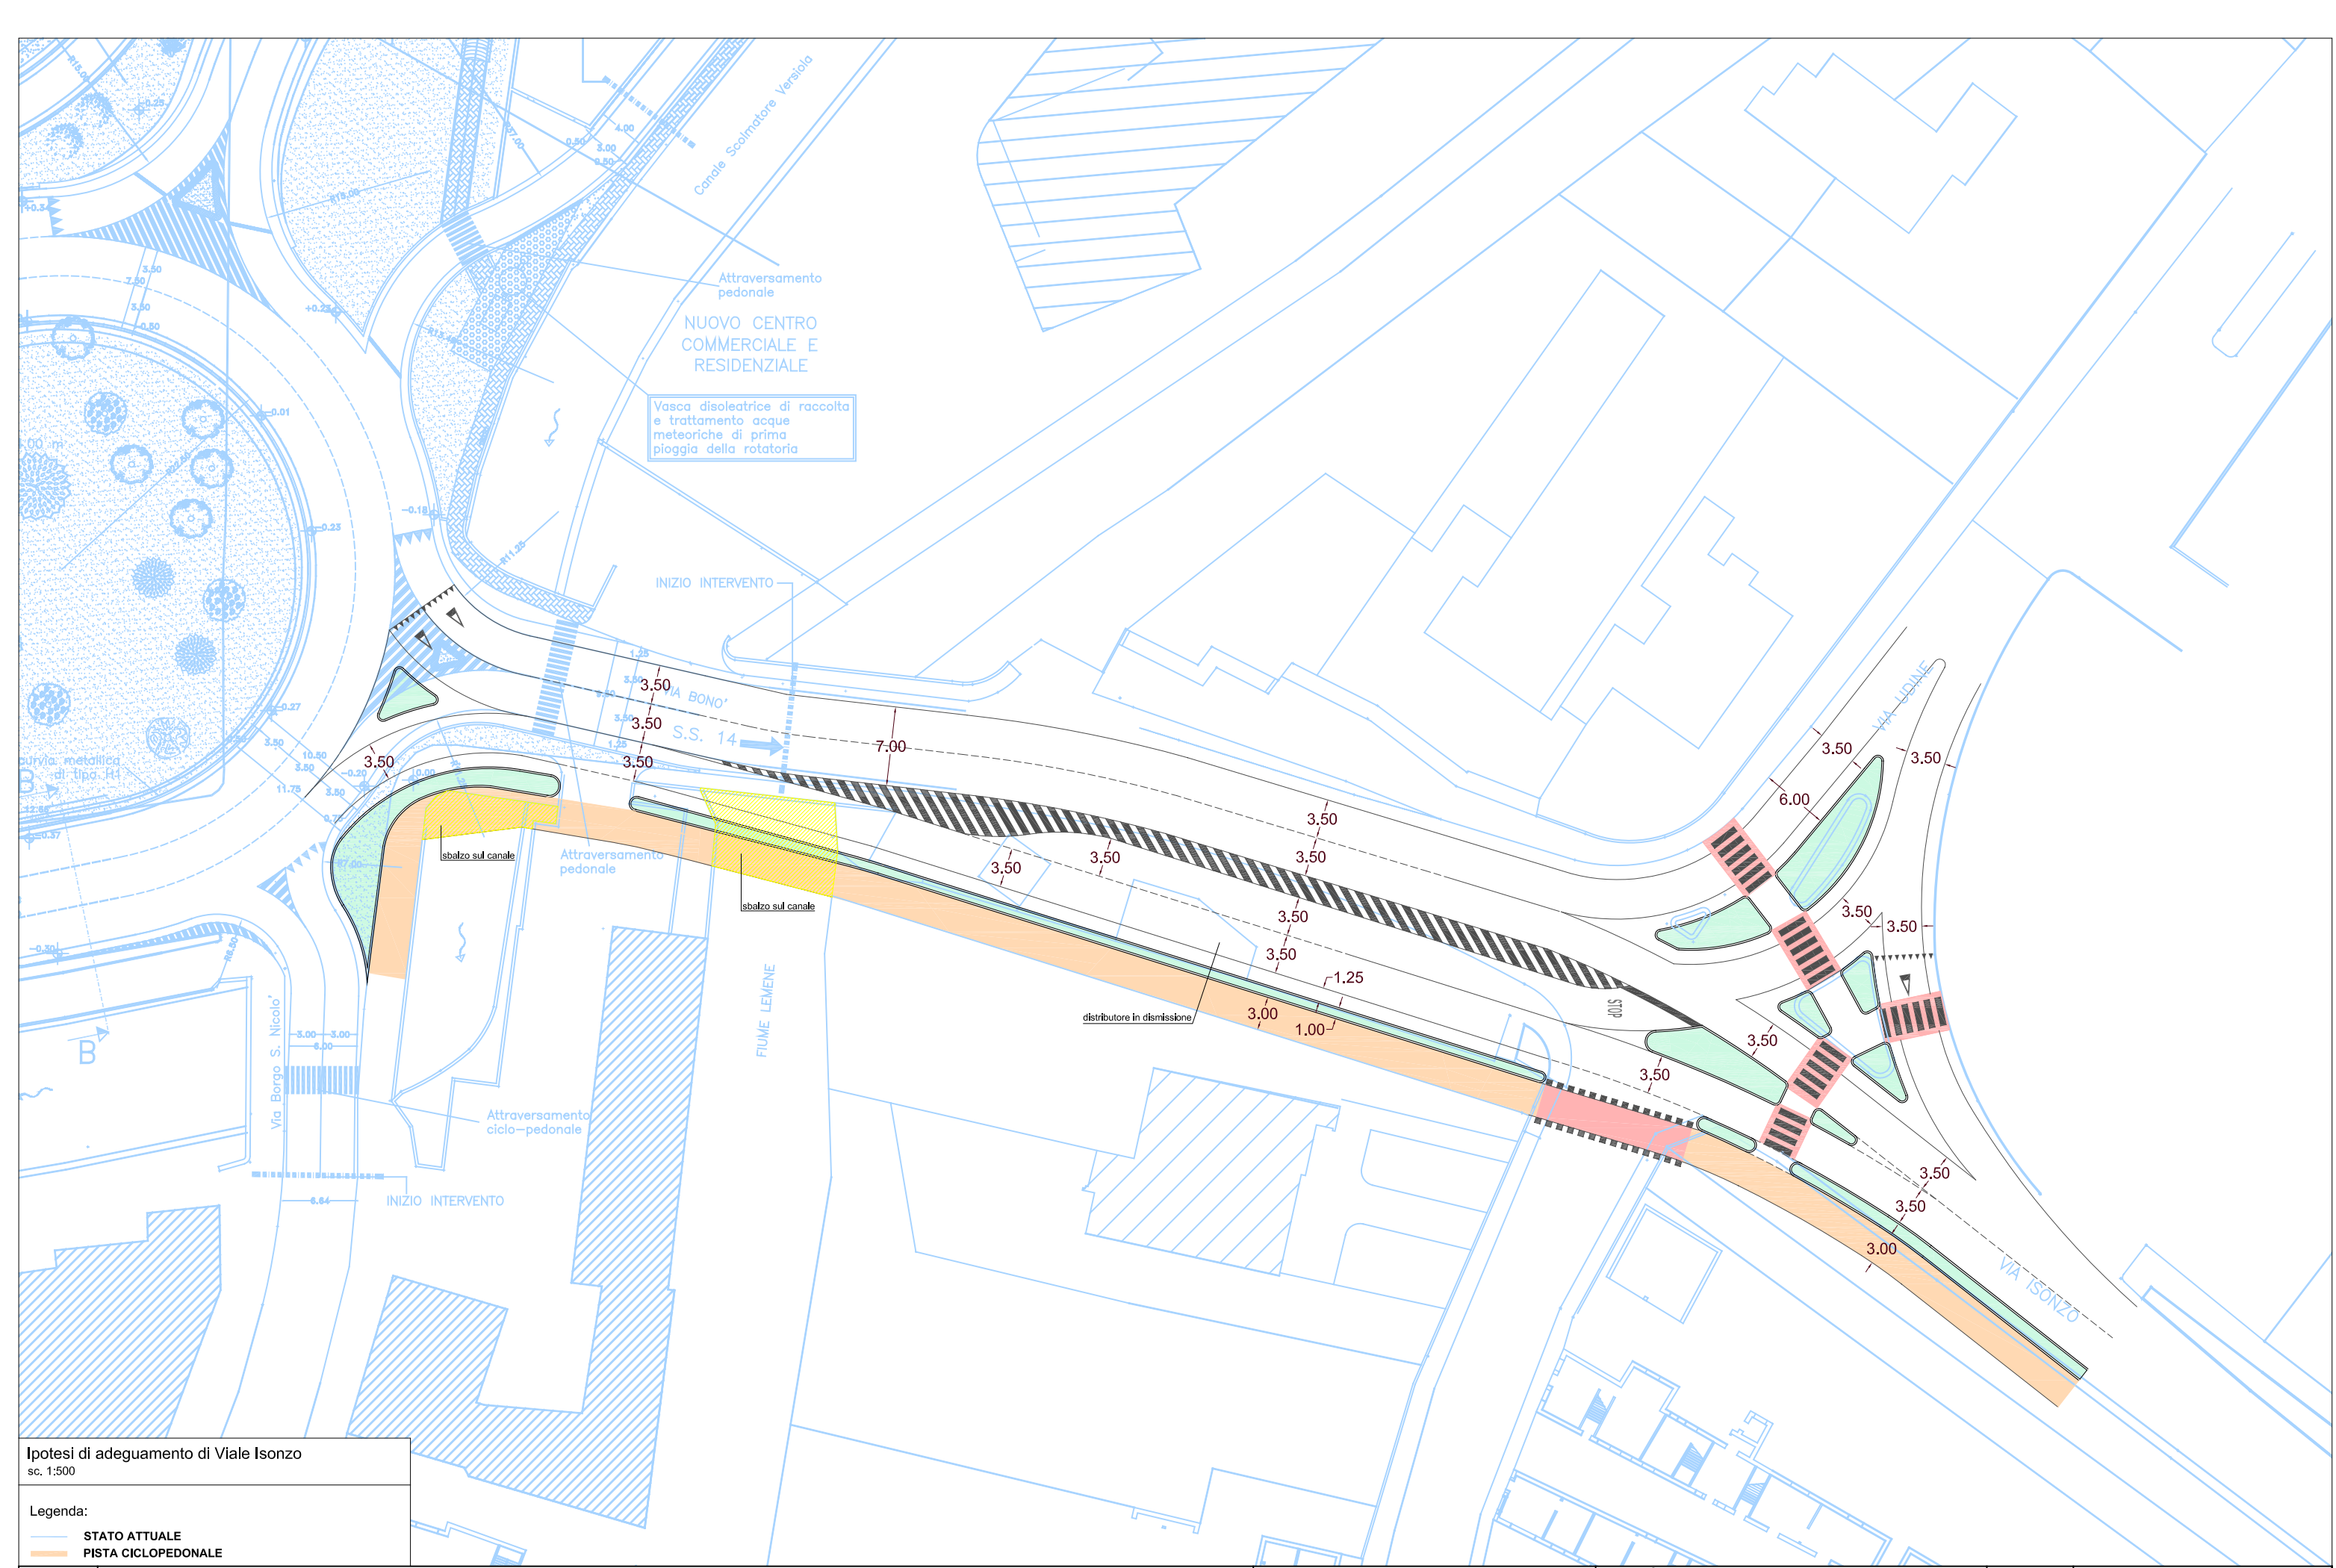

Ipotesi di adeguamento di Viale Isonzo
 sc. 1:500

Legenda:
 — STATO ATTUALE
 — PISTA CICLOPEDONALE



Comune di Portogruaro



Revisione del P.G.T.U.

consulente
NetMobility s.r.l.
 37135 VERONA - Via Morgagni, 24
 tel +39 045 8250176 fax +39 045 505991

ATA ENGINEERING srl
 38100 Trento - Via Maccani, 195
 Tel. +39 0461-421268 r.a. - Fax. +39 0461-420377
 P.IVA. 01307610228
 www.atagroup.com E-Mail: ataengineering@atagroup.com



D2

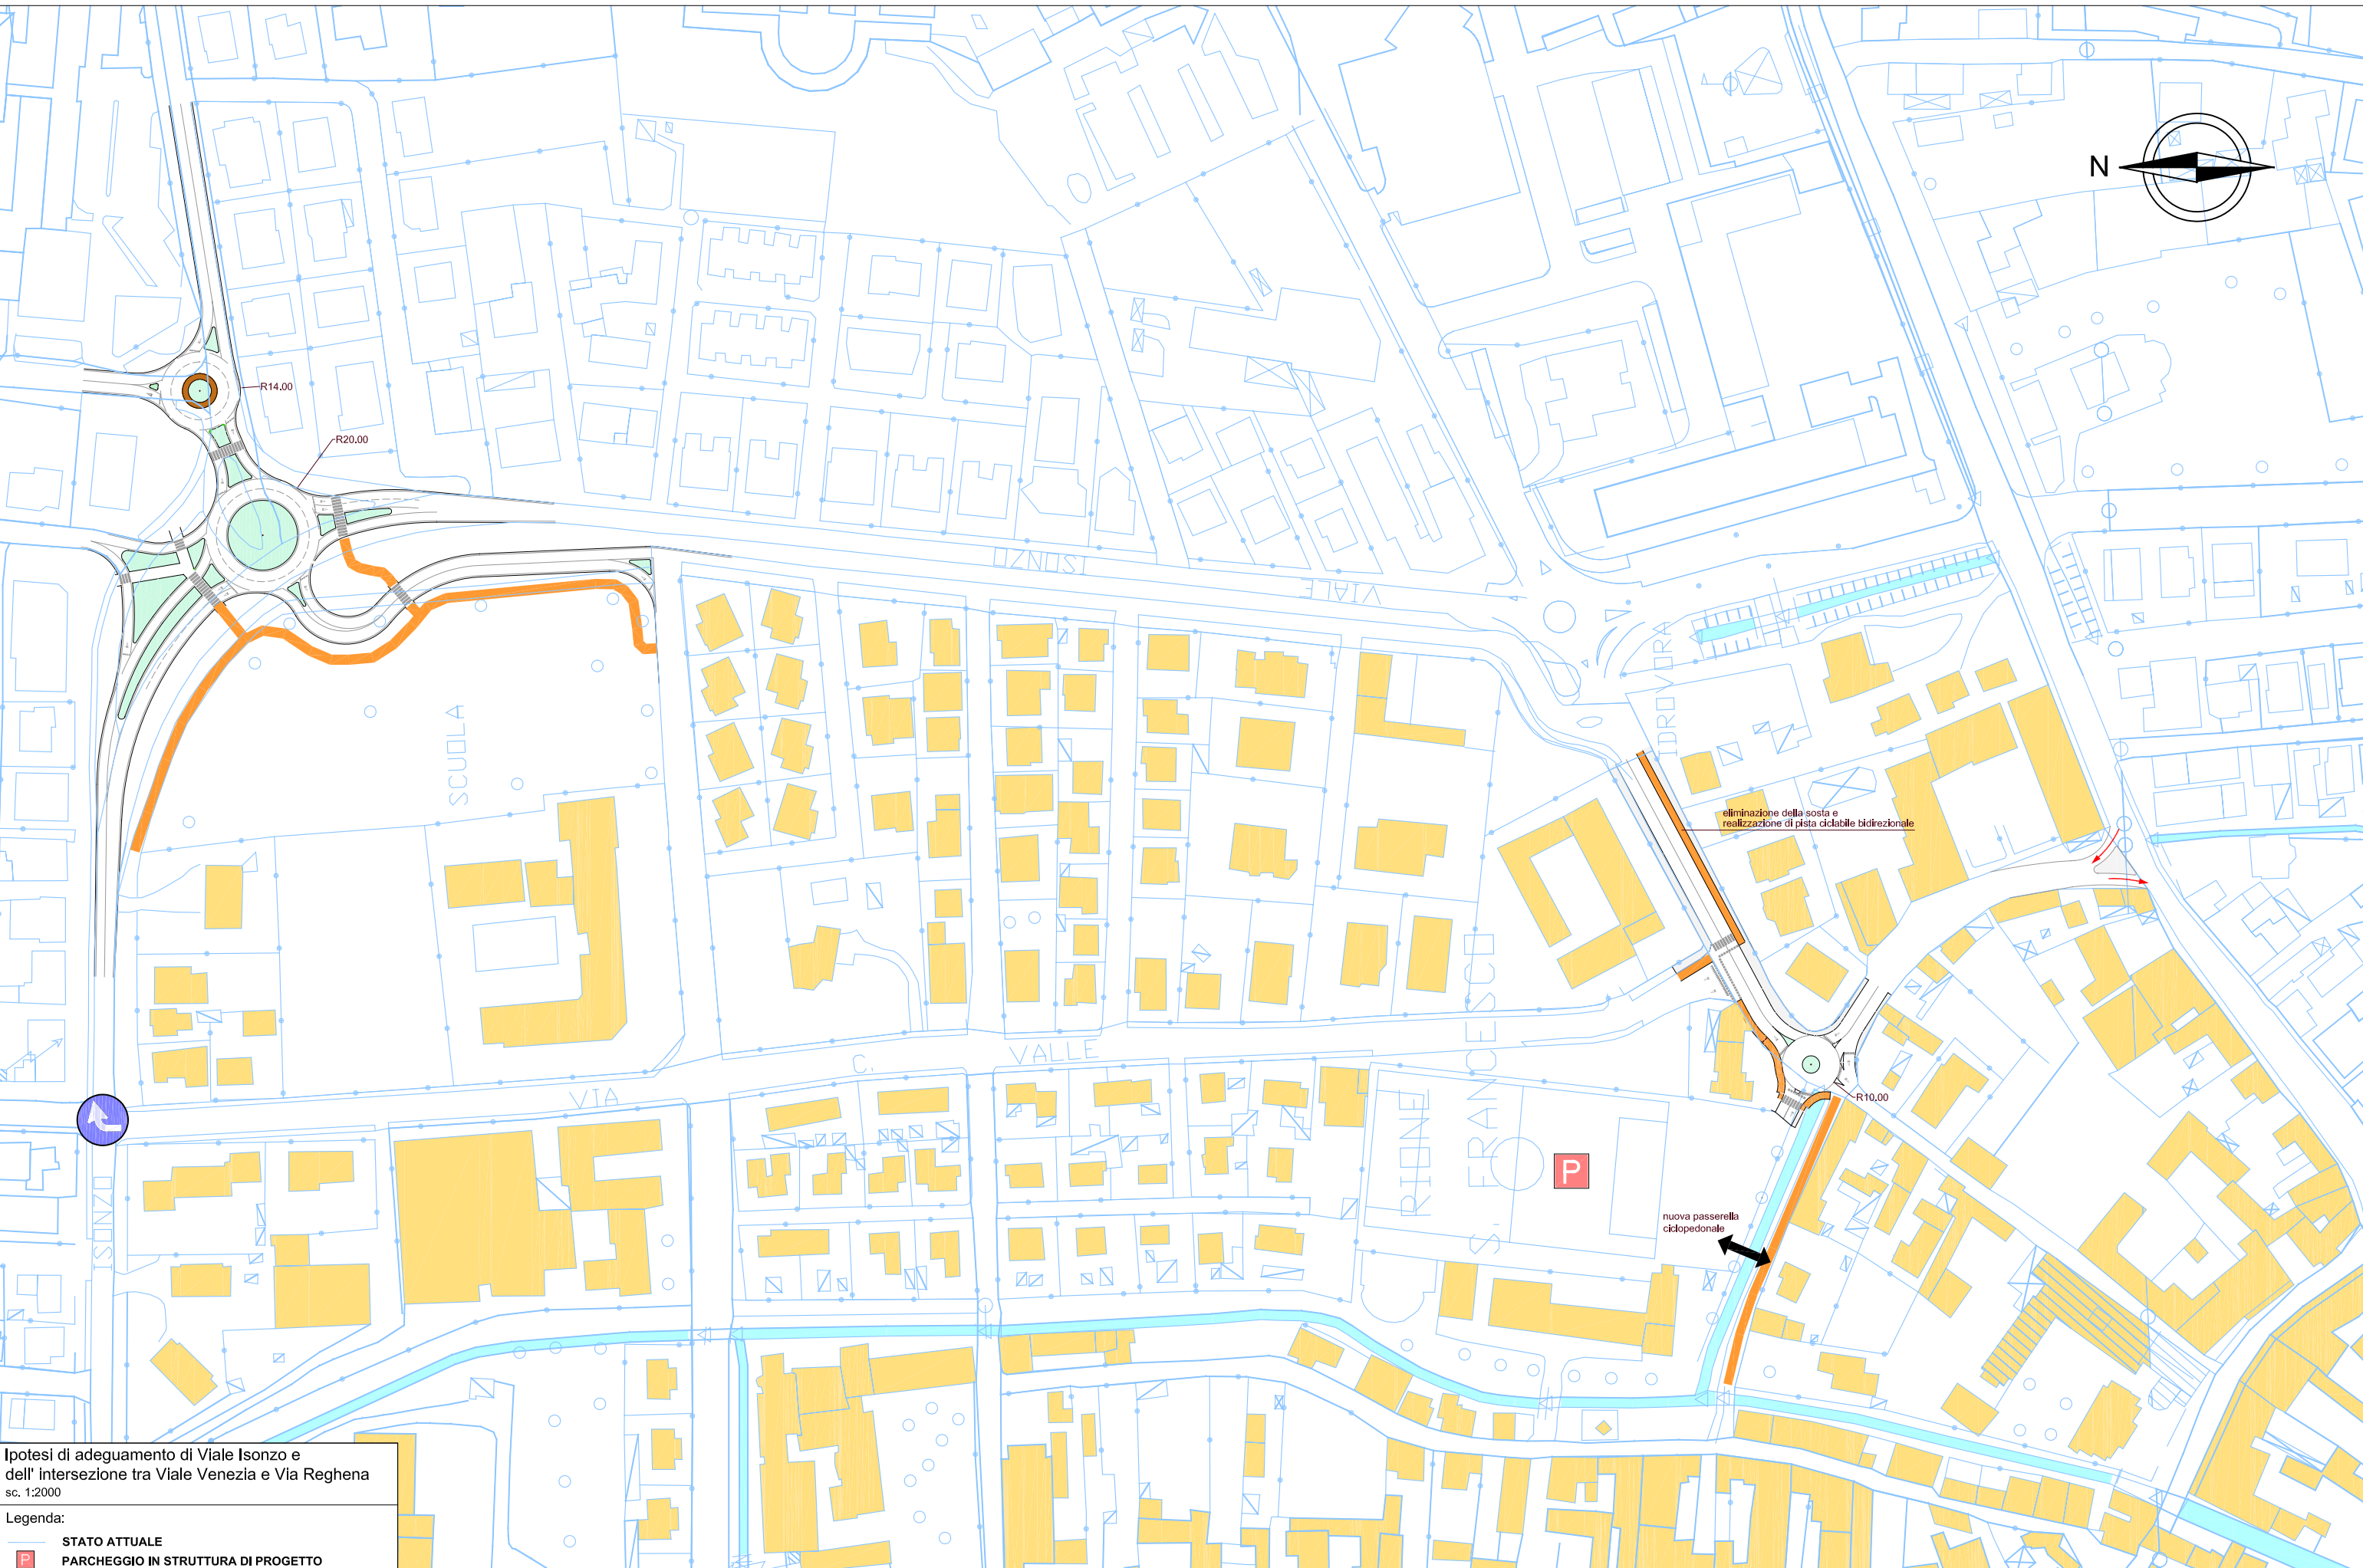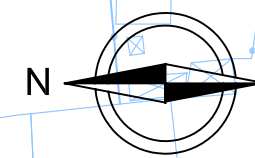

eliminazione della sosta e
realizzazione di pista ciclabile bidirezionale

nuova passerella
ciclopeditonale

Ipotesi di adeguamento di Viale Isonzo e
dell'intersezione tra Viale Venezia e Via Reghena
sc. 1:2000

Legenda:
STATO ATTUALE
P PARCHEGGIO IN STRUTTURA DI PROGETTO



Comune di Portogruaro


Revisione del P.G.T.U.

consulente
NetMobility s.r.l.
37135 VERONA - Via Morgagni, 24
tel +39 045 8250176 fax +39 045 505991

ATA ENGINEERING srl
38100 Trento - Via Maccani, 195
Tel. +39 0461-421268 r.a. - Fax. +39 0461-420377
P.IVA. 01307610228
www.atagroup.com E-Mail: ataengineering@atagroup.com



D3

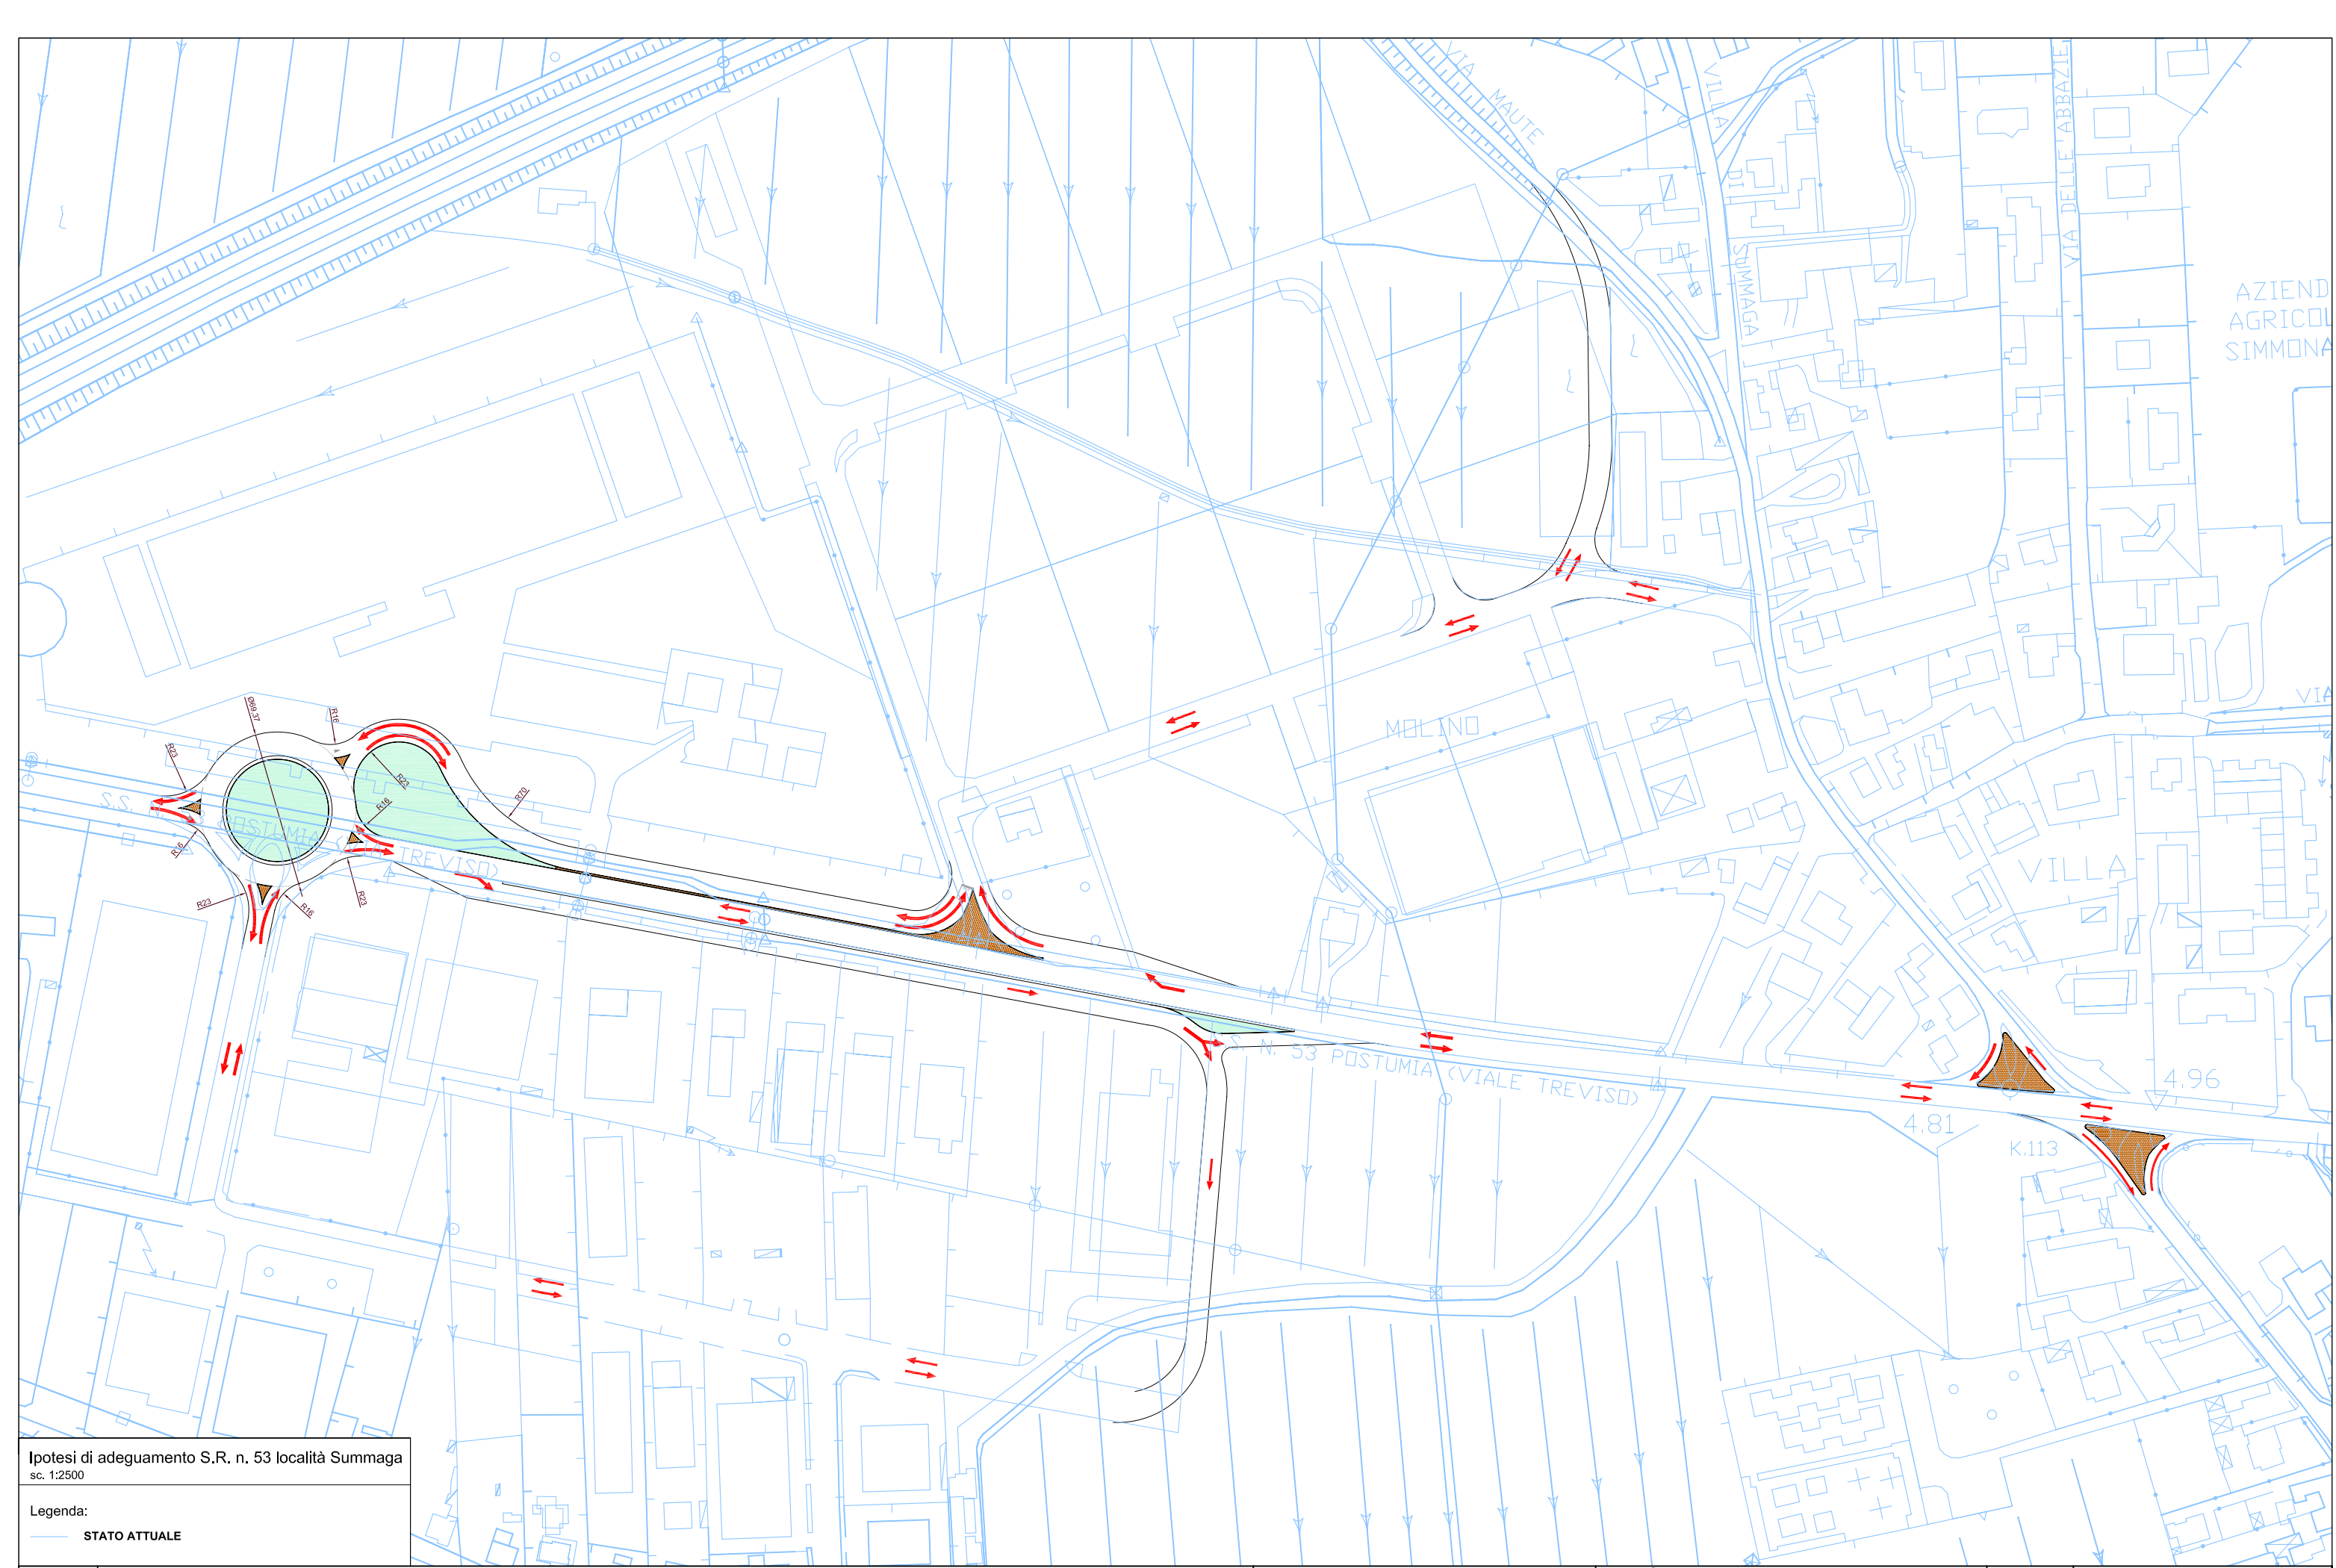

Ipotesi di adeguamento S.R. n. 53 località Summaga
 sc. 1:2500

Legenda:
 — STATO ATTUALE



Comune di Portogruaro

Revisione del P.G.T.U.

consulente
NetMobility s.r.l.
 37135 VERONA - Via Morgagni, 24
 tel +39 045 8250176 fax +39 045 505991

ATA ENGINEERING srl
 38100 Trento - Via Maccani, 195
 Tel. +39 0461-421268 r.a. - Fax. +39 0461-420377
 P.IVA. 01307610228
 www.atagroup.com E-Mail: ataengineering@atagroup.com



D4